


Dipl.-Ing. Ruider & Fütterer Baugrunderkundungsgesellschaft mbH Scholtzstraße 11a 21465 Reinbek Telefon 040 / 727 784 - 0 Telefax 040 / 727 784 - 15		<h1>Schichtenverzeichnis</h1> <p>für Bohrungen ohne durchgehende Gewinnung von gekernten Proben</p>			Seite: 1				
Projekt: Willinhusener Landstr. 14, Barsbüttel				Bodenbeschreibung/Feldansprache			Bohrzeit: von: 22.01.2026 bis: 22.01.2026		
Bohrung: KRB 01				BN 0,51m					
1	2			3			4	5	6
Bis ... m unter Ansatz- punkt	a) Benennung der Bodenart und Beimengungen			Bemerkungen Sonderprobe Wasserführung Bohrwerkzeuge Kernverlust Sonstiges			Entnommene Proben		
	b) Ergänzende Bemerkungen						Art	Nr	Tiefe in m (Unter- kante)
	c) Beschaffenheit nach Bohrgut	d) Beschaffenheit nach Bohrvorgang	e) Farbe						
	f) Übliche Benennung	g) Geologische Benennung	h) Gruppe				i) Kalkgehalt		
0,25	a) Mittelsand; feinsandig, grobsandig, schwach schluffig, schwach humos, schwach organisch, Wurzelreste, Ziegelreste b) c) d) schwer zu bohren e) dunkelbraun f) Auffüllung g) h) i) +			vorgeschachtet schwach feucht			GP 1	0,20	
0,80	a) Mittelsand; feinsandig, schwach grobsandig, schwach schluffig b) c) d) schwer zu bohren e) braun f) Auffüllung g) h) i) 0			Geobohrer schwach feucht			GP 2	0,70	
1,80	a) Schluff; sandig, tonig, kiesig, schwach steinig b) c) weich bis steif d) schwer zu bohren e) braun f) Geschiebelehm, Auffüllung g) h) i) 0			Geobohrer bis 1.6m, Sonde, Abbuch bei 1.8m - kein Bohrfortschritt mehr, Bis Bohrende kein Wasser schwach feucht			GP 3	1,70	
	a) b) c) d) e) f) g) h) i)								
	a) b) c) d) e) f) g) h) i)								

KRB 01

GOK: 0,51 mBN

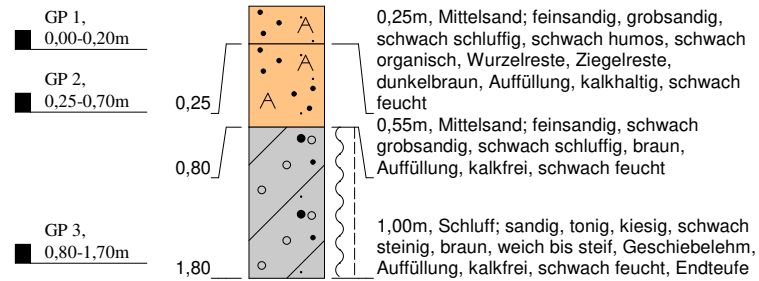

Höhenmaßstab: 1:50

Horizontalmaßstab: 1:25

Blatt 1 von 1

Projekt: Willinhusener Landstr. 14, Barsbüttel

Bohrung: KRB 01

Auftraggeber: DIMA Bau GmbH

Rechtswert:

Bohrfirma: Ruider und Fütterer GmbH

Hochwert:

Bearbeiter:

Ansatzhöhe: 0,51 mBN

Datum: 22.01.2026

Endtiefe: 1,80 m


Dipl.-Ing. Ruider & Fütterer
Baugrunderkundungsgesellschaft mbH

Scholtzstraße 11a
21465 Reinbek

Telefon 040 / 727 784 - 0
Telefax 040 / 727 784 - 15

KRB 01A

GOK: 0,61 mBN

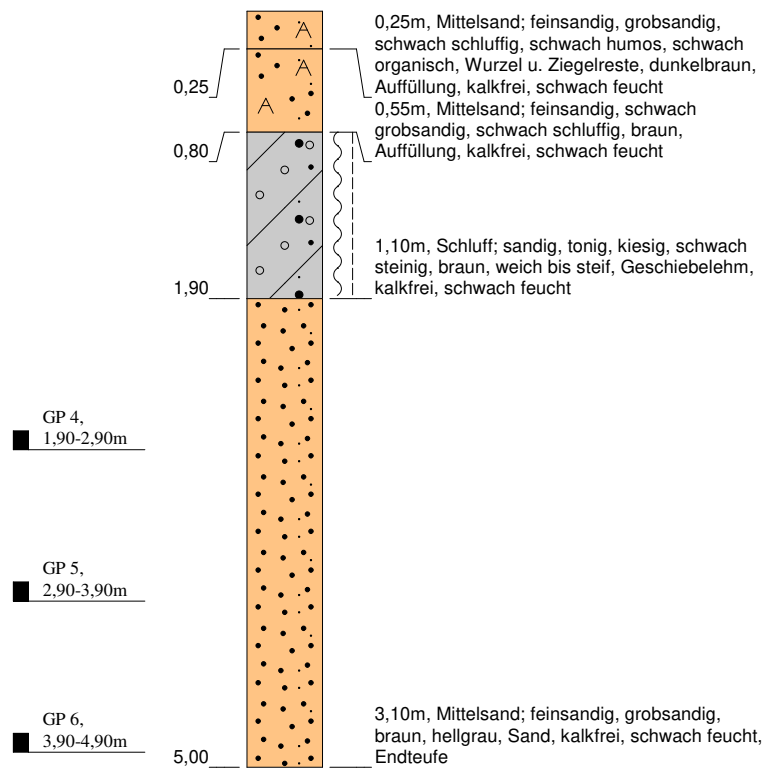

Höhenmaßstab: 1:50 Horizontalmaßstab: 1:25

Blatt 1 von 1

Projekt: Willinhusener Landstr. 14, Barsbüttel		Dipl.-Ing. Ruider & Fütterer Baugrunderkundungsgesellschaft mbH Scholtzstraße 11a 21465 Reinbek Telefon 040 / 727 784 - 0 Telefax 040 / 727 784 - 15
Bohrung: KRB 01A		
Auftraggeber: DIMA Bau GmbH	Rechtswert:	
Bohrfirma: Ruider und Fütterer GmbH	Hochwert:	
Bearbeiter:	Ansatzhöhe: 0,61 mBN	
Datum: 22.01.2026	Endtiefe: 5,00 m	