







Bundesstraße 201

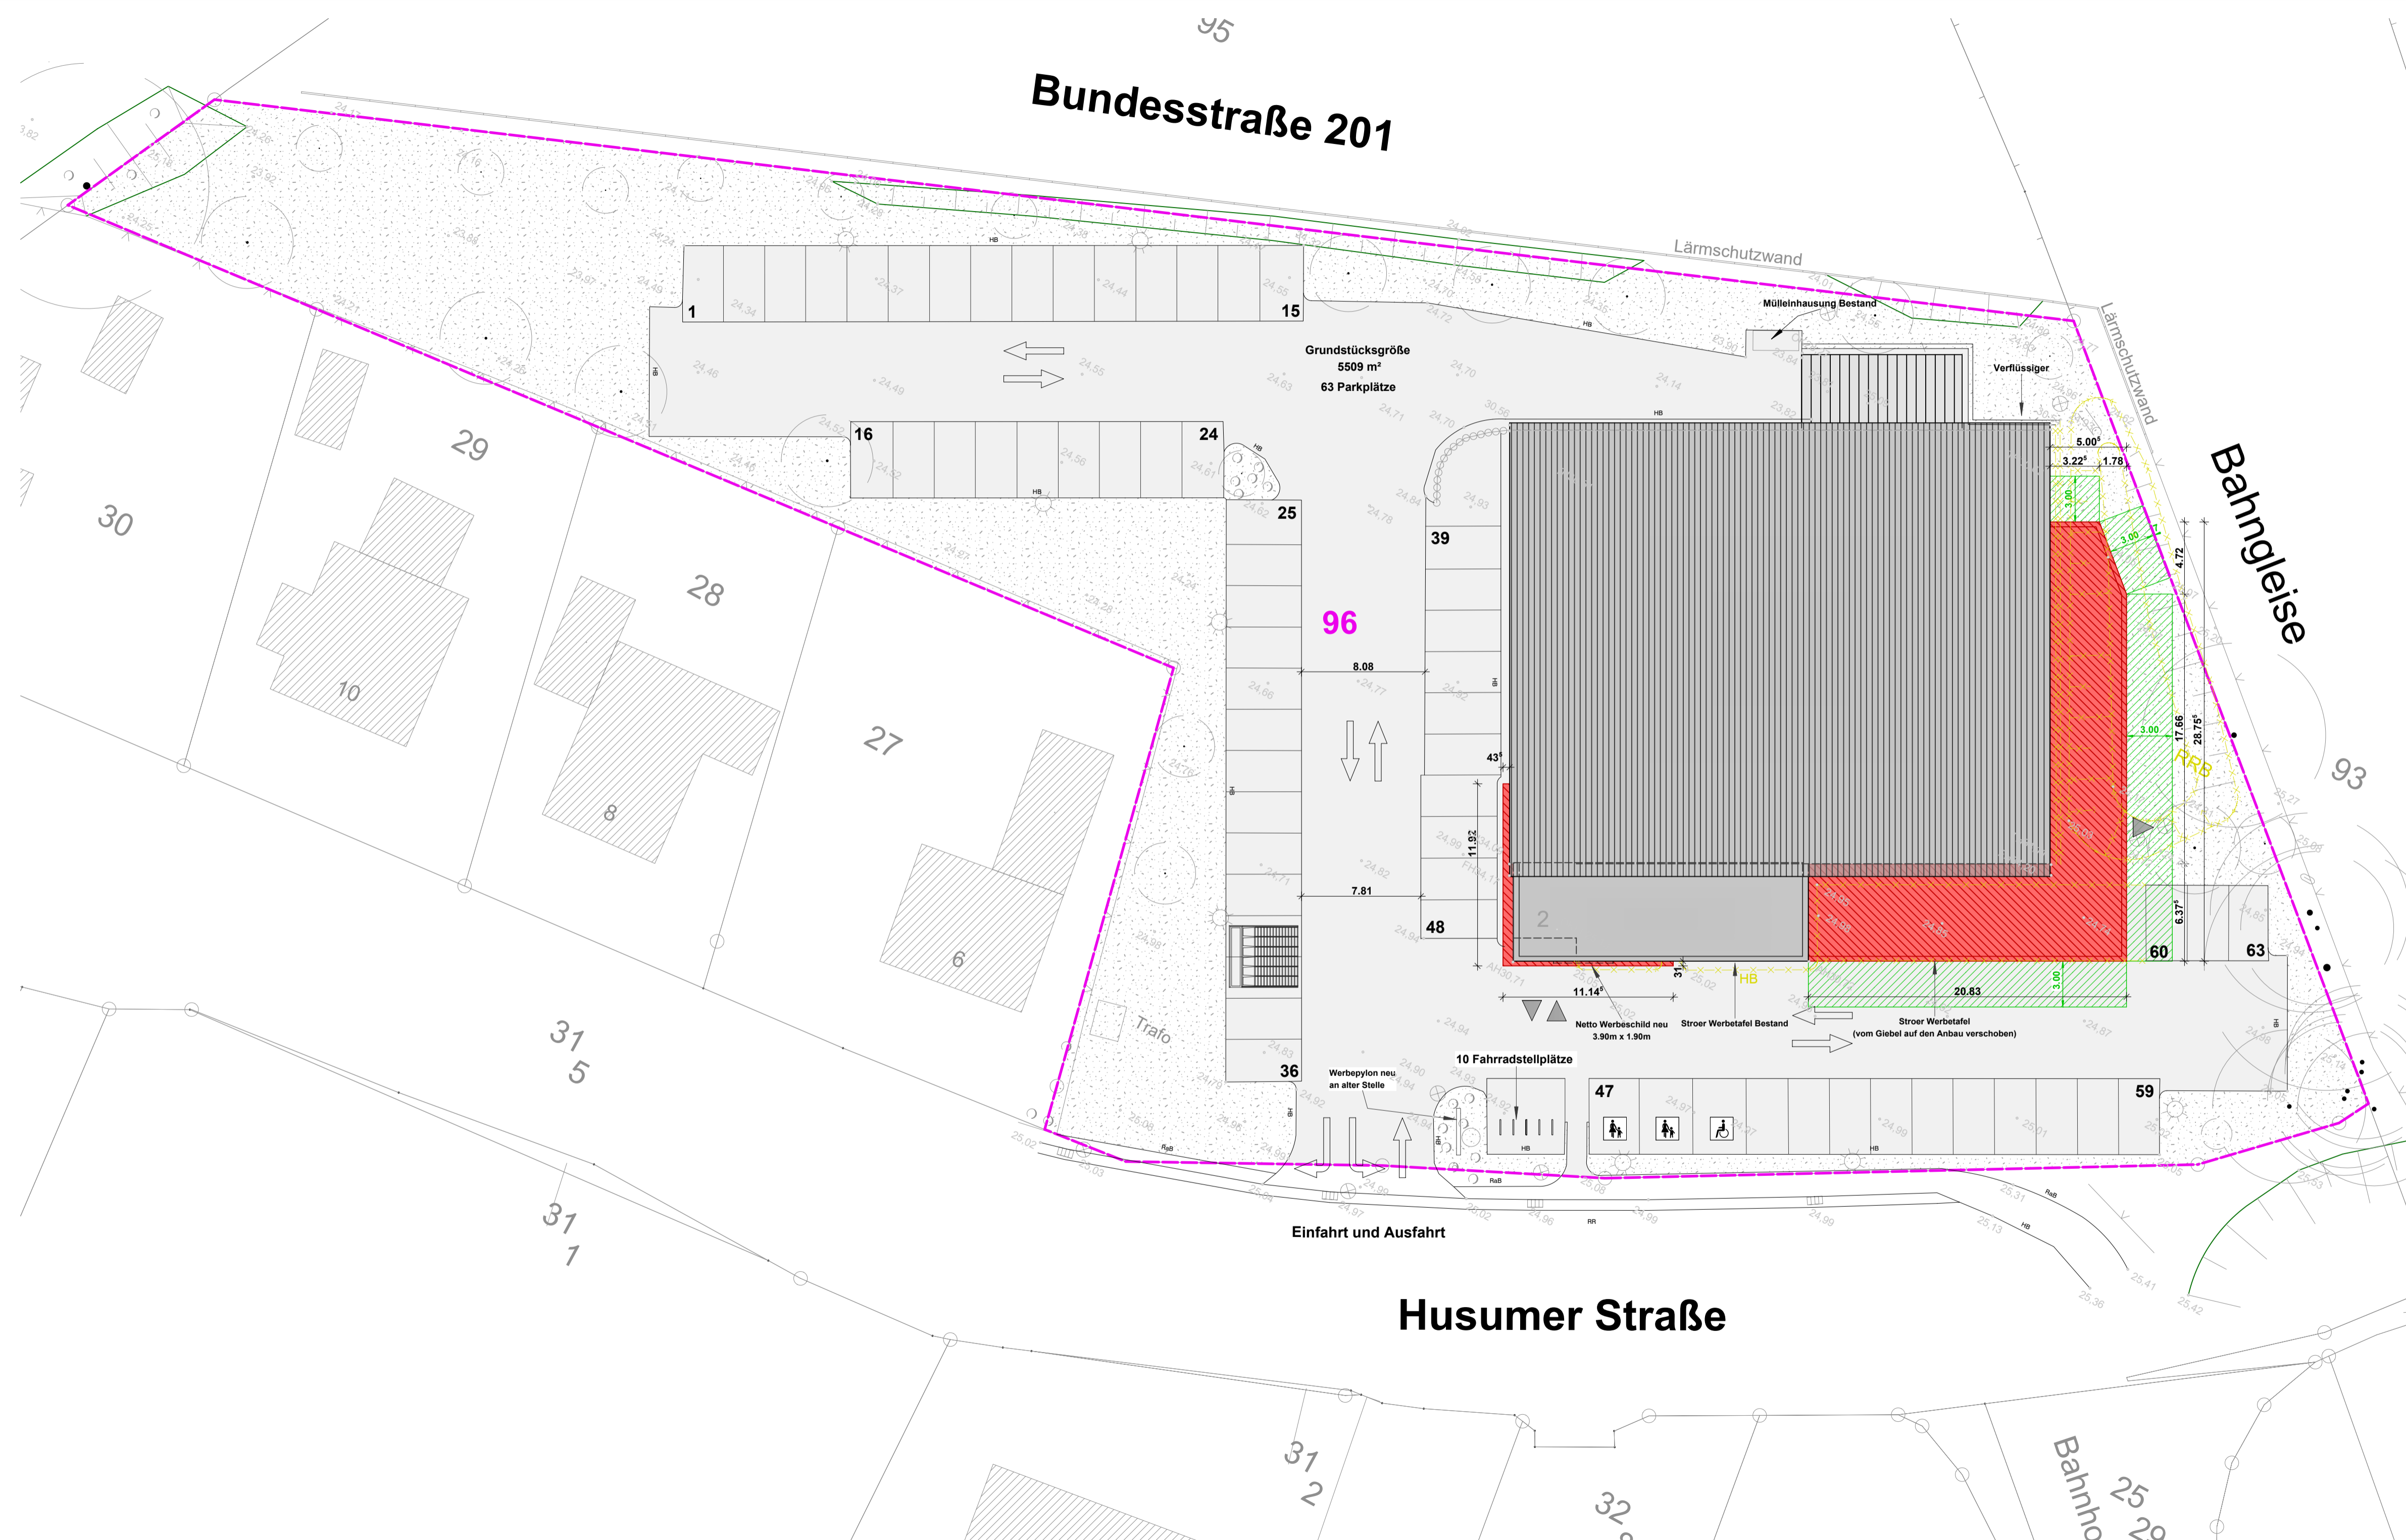

-  Abbruch vorhandene Bausubstanz
-  Neubau/Anbau
-  Bestand
-  Grundstücksgrenze
-  Abstandsfläche

BAUVORHABEN
Umbau/Erweiterung Netto Markt
 Husumer Straße 2-4
 24850 Schuby

BAUHERR
Netto Marken Discount Stiftung & Co.KG
 Herr Mathias Seyerl
 Industriepark Ponholz 1
 93142 Maxhütte-Haidhof

ARCHITEKT
ARCHITEKTURBÜRO THOMAS SCHULZE
Dir. Ing. Architekt BDB
 Rantzaustraße 45b 22926 Ahrensburg
 Telefon 04102 - 4739 - 586 Fax - 587
 schulze@architekturbuero-schulze.de

INDEX	DATUM	BEMERKUNG
A	17.06.2022	Planerstellung

MAßSTAB	PLANINHALT	INDEX
M 1:250	Genehmigungsplanung	A
PLANNUMMER	Vorhaben- und Erschließungsplan	BLATTGRÖßE
G 01a		420x750