

1208

Ba-10

Ansicht von Norden

Stand: 22.03.2023


±0.00 OK FFB EG = 23.54 NHN

Legende:

Bestand

Abbruch

neu

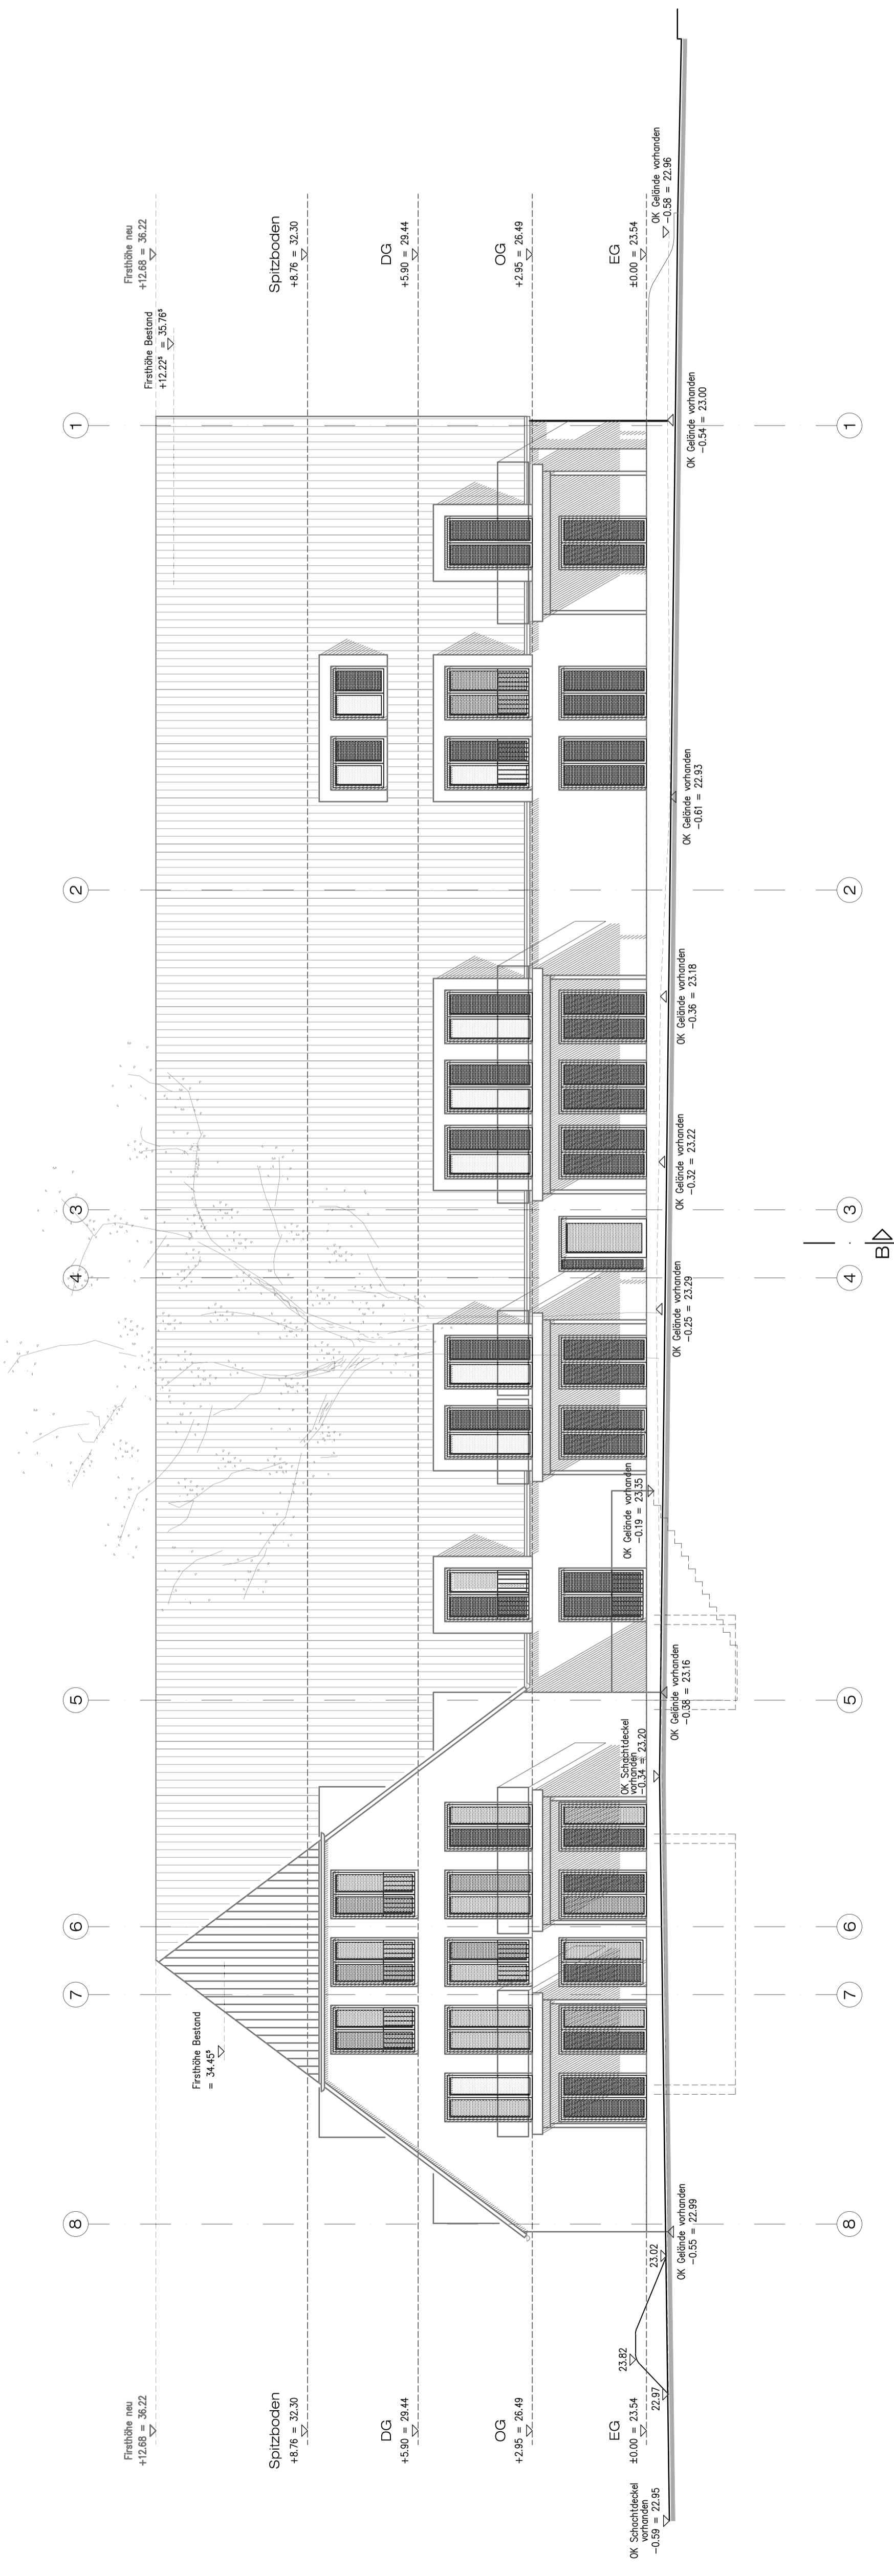

kienast und kienast
Architekten PartG mbB

Architekten Ingenieure Partner
23879 Mölln Danziger Str. 21

Teil: 04542/2233
e-mail: info@kienastundkienast.de
www.kienastundkienast.de

DER ARCHITEKT
Unterschrift: _____
Datum: _____

Planbez.: **Ansicht von Norden**
Der Entwurf ist gesetzlich urheberrechtlich geschützt. Weitergabe, Vervielfältigungen und Verwertung dieser Unterlagen ist nur mit Zustimmung des Entwurfsverfassers möglich.

Bauvorhaben: Umbau / Sanierung des Bestandsgebäudes
zu einem Wohngebäude mit 21 Wohneinheiten
Ellerwiesenweg 3
21514 Güster

Bauherr: PSC Immobiliengesellschaft mbH
Ellerwiesenweg 9b
21514 Güster

Objekt Nr.: **1208**
Datum: 22.03.2023
Corr: _____

Plan Nr.: **Ba-10**
Maßstab: 1:100
Plan Gr.: 88/29,7cm