

1208

Ba-08


Ansicht von Süden

Stand: 22.03.2023

±0.00 OK FFB EG = 23.54 NHN

Legende:

- Bestand
- Abbruch
- neu

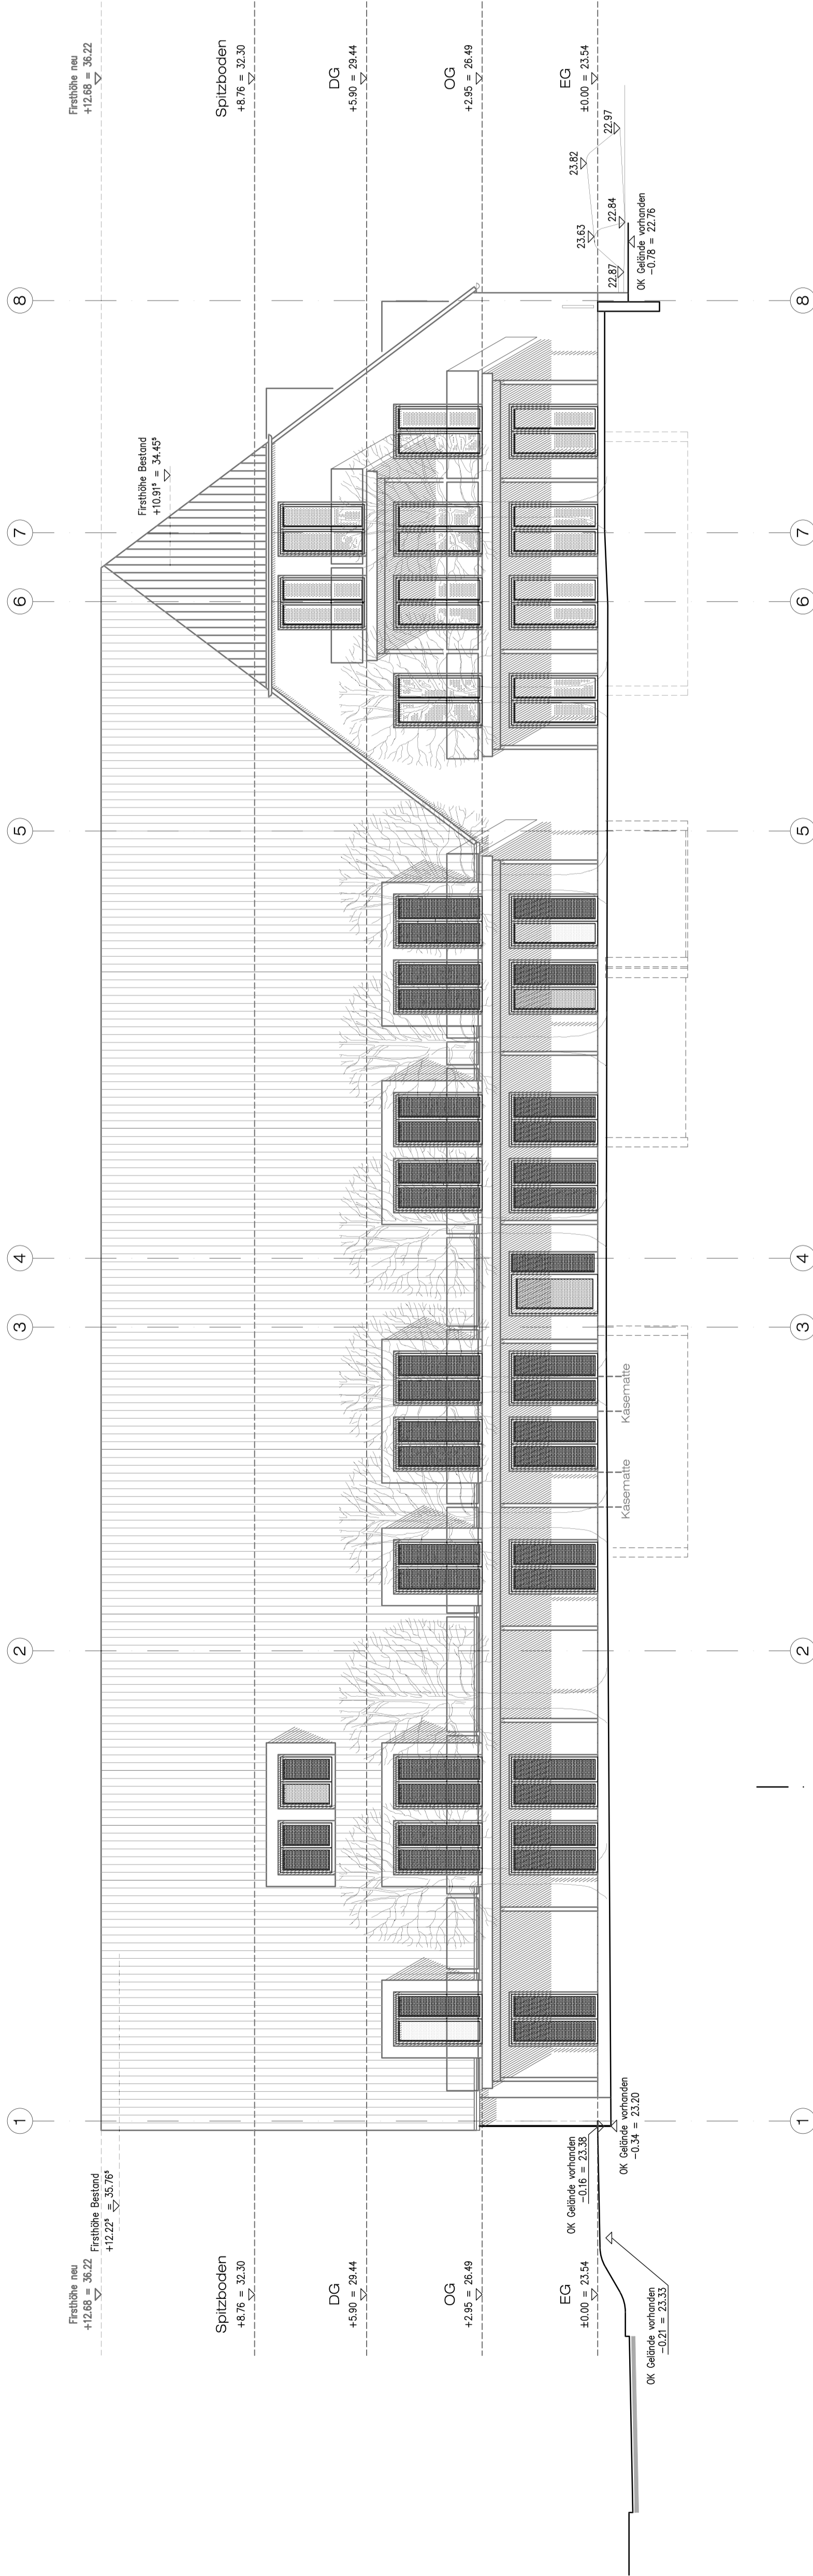

kienast und kienast Architekten PartG mbB

Architekten Ingenieure Partner
23879 Mölln Danziger Str. 21
Tel.: 04542/3233
e-mail: info@kienastundkienast.de
www.kienastundkienast.de

Freigegeben am: _____ Unterschrift: _____
DER ARCHITEKT Datum: _____ Unterschrift: _____

Bauherr: Umbau / Sanierung des Bestandsgebäudes zu einem Wohngebäude mit 21 Wohneinheiten Ellerviesenweg 3 21514 Güster

Bauherr: PSC Immobiliengesellschaft mbH Ellerviesenweg 9b 21514 Güster

Planbez.: Ansicht von Süden
Gez.: Cor Datum: 22.03.2023 Objekt Nr. 1208
Plan Gr.: 88/29,7cm Maßstab: 1:100 Plan Nr.: Ba-08

Der Entwurf ist gesetzlich urheberrechtlich geschützt. Weitergabe, Vervielfältigungen und Verwertung dieser Unterlagen ist nur mit Zustimmung des Entwurfsverfassers möglich.