



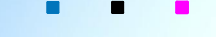

Eine Überarbeitung und Aktualisierung der Erschließungsplanung ist erforderlich, da der geplante Einzelhandel im aktuellen Verfahren entfällt und somit eine Änderung im südlichen Bereich der Planstraße erfolgt. Dies erfolgt im weiteren Bauleitplanverfahren. Das Grundprinzip der Erschließung soll beibehalten werden.

Der Plan wurde auf Grundlage der automatisierten Liegenschaftskarte und dem örtlichen Aufmaß erstellt. Die Lagegenauigkeit der Flurstücksgrenzen und Gebäude ist durch die Qualität der ALKIS Daten bedingt.						© GeoBasis-DE/LernGeo SH (www.lerngeo.sh.de) Schweig, Holsten et al.	
Nr.	Datum	Name	Art der Änderung				
Änderungsindex							
Diese Zeichnung darf ohne unsere Genehmigung weder nachgemacht, vervielfältigt, noch dritten vorgelegt oder ausgehandelt werden. Gesetz zum Schutz des geistigen Eigentums BGBl § 823.							
Auftraggeber		Stadt Eckernförde Rathausmarkt 4 - 6 24340 Eckernförde					
Planersteller		 WASSER- UND VERKEHRSS- KONTOR INGENIEURWEISSEN FÜR DAS WAASSSEN INGENIEURE KROHNE & KÖP 		■ Havelstraße 33 ■ T. 04321. 260 270 ■ www.wvk.sh ■ 24539 Neumünster ■ F. 04321. 8 823 ■ info@wvk.sh			
Lagebezug:		ETRS89-UTM, Zone 32		EPSG-Code: 25832		Höhenbezug: DHHN 1916, m. ü. NNH (Normalhöhennull)	
Vorentwurf							
Datum		Name		Stadt Eckernförde Erschließung B-Plan Nr. 53			
bearbeitet:	27.04.2023	Michael Hinz					
gezeichnet:	27.04.2023	Josephine Schoen					
geprüft:	27.04.2023	Michael Hinz					
Projekt-Nr.: 118.4321		Maßstab: 1 : 250		Skizze		Anlage:	- Blatt: 01

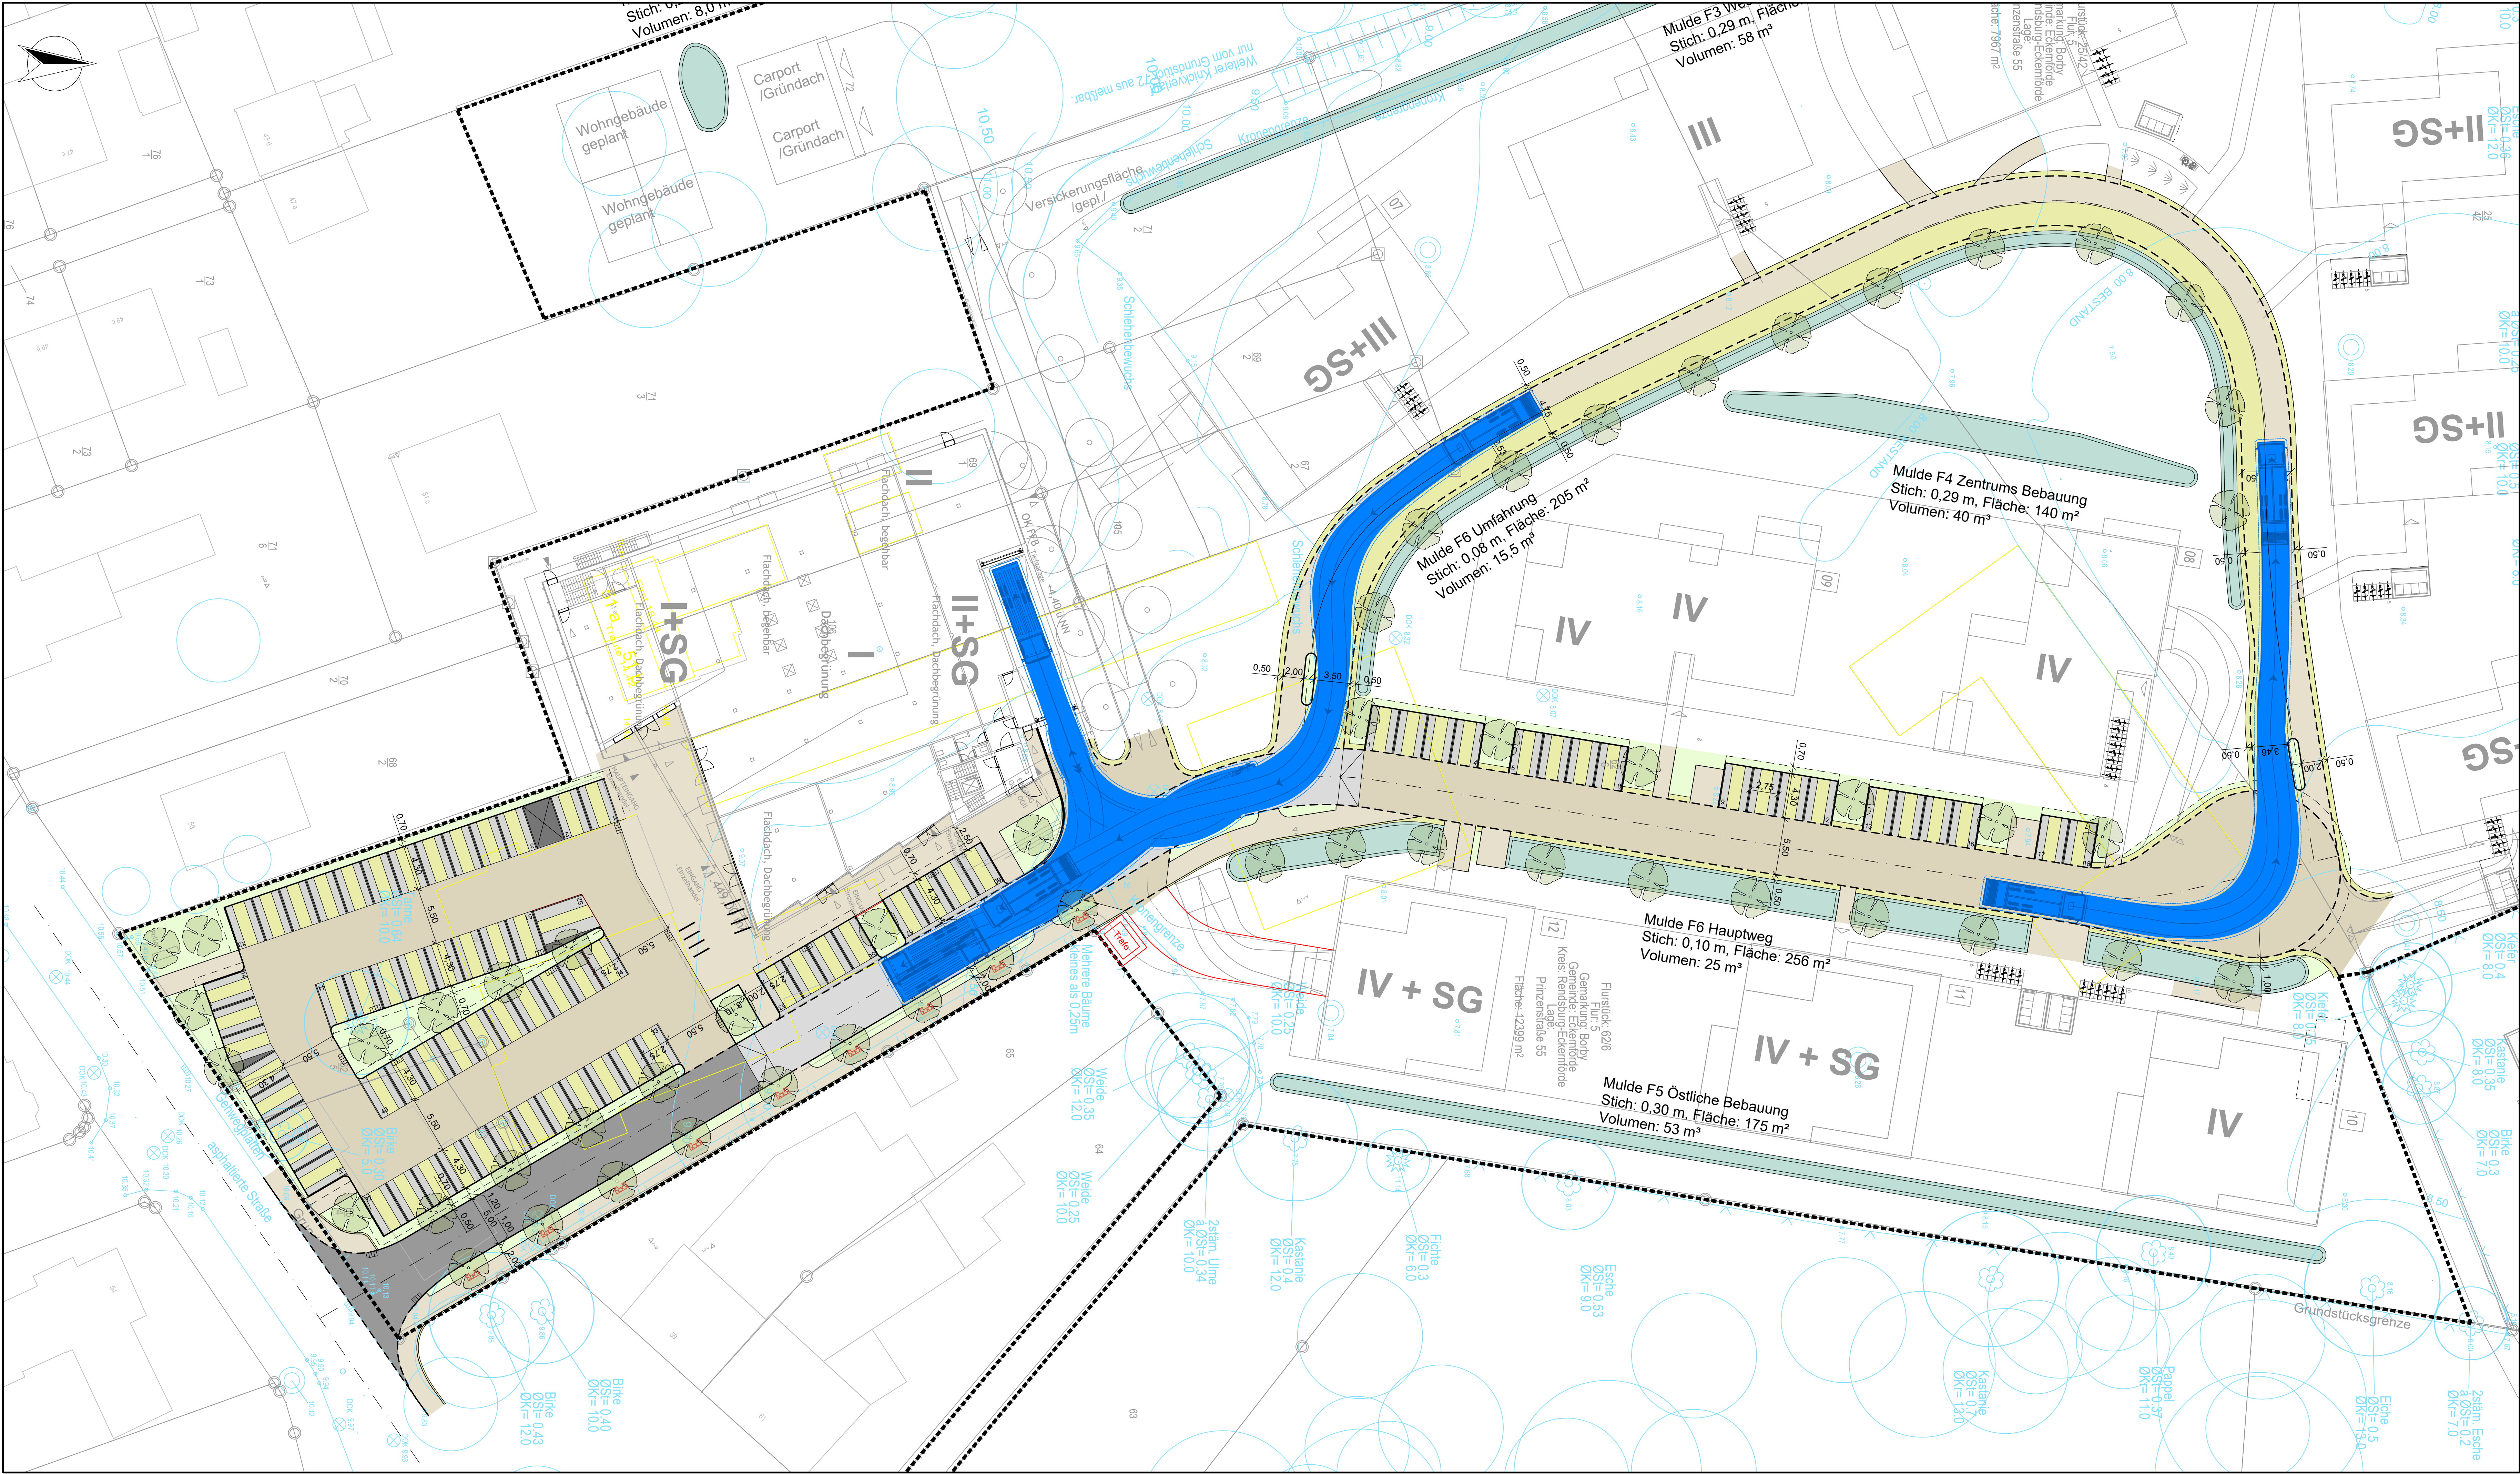

Der Plan wurde auf Grundlage der automatisierten Liegenschaftskarte und dem örtlichen Aufmaß erstellt.
Die Lagegenauigkeit der Flurstücksgrenzen und Gebäude ist durch die Qualität der ALKIS Daten bedingt.

© GeoBasis-DE/LVermG
www.lvermgeo.sh.schleswig-holstein.de

Nr.	Datum	Name	Art der Änderung
1	2024.04.20	Michael Hinz	Planerstellung
2	2024.04.20	Sophine Schoen	Gezeichnet
3	2024.04.20	Michael Hinz	Geprüft

Diese Zeichnung darf ohne unsere Genehmigung weder nachgeahmt, vervielfältigt, kopiert, gedruckt, weitergegeben oder ausgetauscht werden. Gesetz zum Schutz des geistigen Eigentums.

Auftraggeber: Stadt Eckernförde
Rathausmarkt 4 - 6
24340 Eckernförde

Planerstellung: WVK WASSER- UND VERKEHRSHABITATENTWICKLUNG
INGENIEURWISSEN FÜR DAS BAUWESEN
INGENIEURE KRÜGER & SCHÖN
www.wvk.sh info@wvk.sh

Lagebezug: S89-UTM, Zone 32Q, C88832 Höhenbezug: DHHN 2016, m. ü. NN (Norm)

Vorentwurf

Datum	Name
2024.04.20	Michael Hinz
2024.04.20	Sophine Schoen
2024.04.20	Michael Hinz

Projekt-Nr: 24340-01-01 **Maßstab:** 1:250 **Skizze - Schleppkanten** **Blatt:** 1 von 1

chnitt A - A durch Baumstandort



8,0 cm	Betonsteinpflaster Qualität DI - 20 x 10 cm gem. DIN EN 1338 und TL Pflaster-StB 06
4,0 cm	Brechsand-Splitt-Gemisch
20,0 cm	Schottertragschicht gem. ZTV SoB-StB 20 E _{v2} ≥ 150 MPa Dpr ≥ 103
33,0 cm	Frostschuttschicht GW/GI gem. ZTV SoB-StB 20 E _{v2} ≥ 120 MPa Dpr ≥ 100
<u>65,0 cm</u>	

flach Stelplätze flachestufen gem. RStO 12, Tafel 3, Zeile 1, Belastungsklasse 1,0

8,0 cm	Betonsteinpflaster Qualität DI - 20 x 10 cm gem. DIN EN 1338 und TL Pflaster-StB 06 Farbe: grau
4,0 cm	Brechsand-Splitt-Gemisch
20,0 cm	Schottertragschicht gem. ZTV SoB-StB 20 $E_{v2} \geq 150 \text{ MPa}$ $D_{pr} \geq 103$
33,0 cm	Frostschuttschicht GW/GI gem. ZTV SoB-StB 20 $E_{v2} \geq 120 \text{ MPa}$ $D_{pr} \geq 100$
<u>65,0 cm</u>	

Stelpäze ægitter gem. RStO 12, Tafel 3, Zeile 1, Belastungsklasse 1,0

8,0 cm	Rasengittersteine Qualität DI - 60 x 40 cm gem. DIN EN 1338 und TL Pflaster-StB 06 Farbe: grau
4,0 cm	Brechsand-Splitt-Gemisch
20,0 cm	Schottertragschicht gem. ZTV SoB-StB 20 $E_{v2} \geq 150 \text{ MPa}$ $D_{pr} \geq 103$
33,0 cm	Frostschuttschicht GW/GI gem. ZTV SoB-StB 20 $E_{v2} \geq 120 \text{ MPa}$ $D_{pr} \geq 100$
65,0 cm	

ufbau anlagen gem. RStO 12, Tafel 3, Zeile 1, Belastungsklasse 1,0

8,0 cm	Betonsteinpflaster Qualität DI - 20 x 10 cm gem. DIN EN 1338 und TL Pflaster-StB 06 Farbe: anthrazit
4,0 cm	Brechsand-Splitt-Gemisch
20,0 cm	Schottertragschicht gem. ZTV SoB-StB 20 E _{v2} ≥ 150 MPa Dpr ≥ 103
33,0 cm	Frostschuttschicht GW/GI gem. ZTV SoB-StB 20 E _{v2} ≥ 120 MPa Dpr ≥ 100
<u>65,0 cm</u>	

— **ufba** **Gew** gem. RStO 12, Tafel 6, Zeile 1

8,0 cm	Betonsteinpflaster Qualität DI - 20 x 10 cm gem. DIN EN 1338
	und TL Pflaster-StB 06 Farbe: grau
4,0 cm	Brechsand-Splitt-Gemisch
15,0 cm	Schottertragschicht gem. ZTV SoB-StB 20
	$E_{v2} \geq 80 \text{ MPa}$ $D_{pr} \geq 100$
13,0 cm	Frostschuttschicht GW/Gl gem. ZTV SoB-StB 20
<u>40,0 cm</u>	

— Rundbordstein DIN EN 1340 Qualität DTI - DIN 483 HB 150 x 220
in 20 cm Unterbeton und 15 cm Rückenstütze C 20/25 nach DIN EN 206
incl. Bewegungsfugen mittels Dehnscheiben gemäß DIN 18318


Der Plan wurde auf Grundlage der automatisierten Liegenschaftskarte und dem örtlichen Aufmaß erstellt.
Die Lagegenauigkeit der Flurstücksgrenzen und Gebäude ist durch die Qualität der ALKIS Daten bedingt.

eoBasis-DE Ver eo SH
WWW. Ver eoSH.Schleswig-holstein.de

[illegible]

Diese Zeichnung darf ohne unsere Genehmigung weder nachgeahmt, vervielfältigt noch Dritten vorgelegt oder ausgehandelt werden. Gesetz zum Schutz des geistigen Eigentums BB 3.

Auftraggeber	Stadt Eckernförde Rathausmarkt - 3 Eckernförde
--------------	---

 
Planersteller		SSER ND VER E RS N EN EURW SSER ND DAS BAUWESEN N EN EURE KR ER KO		N R elstraße 33 T. 3 www.w.k.sh	■ 53 Neu Ünster ■ 3 ■ info w.k.sh

age e ug ETRS -UT one 3	EPS - ode 5 3	Höhen e ug DHHN	. ü. NHN Nor alhöhennull
-------------------------	---------------	-----------------	--------------------------

Vorentwurf

	Datu	Na e	Stadt Ebernfeld Erschließung B Plan Nr.					
ear eit	. . 3	ichael Hin						
ge eichnet	. . 3	ose hine Schoen						
ge rüft	. . 3	ichael Hin						
Pro ekt-Nr.	. 3	aßsta	5	Aus au uerschnitt Schnitt A - A Bau standort		Anlage	-	Blatt

Planstraße Einzelhandel
Schnitt A - A durch Baumstandort

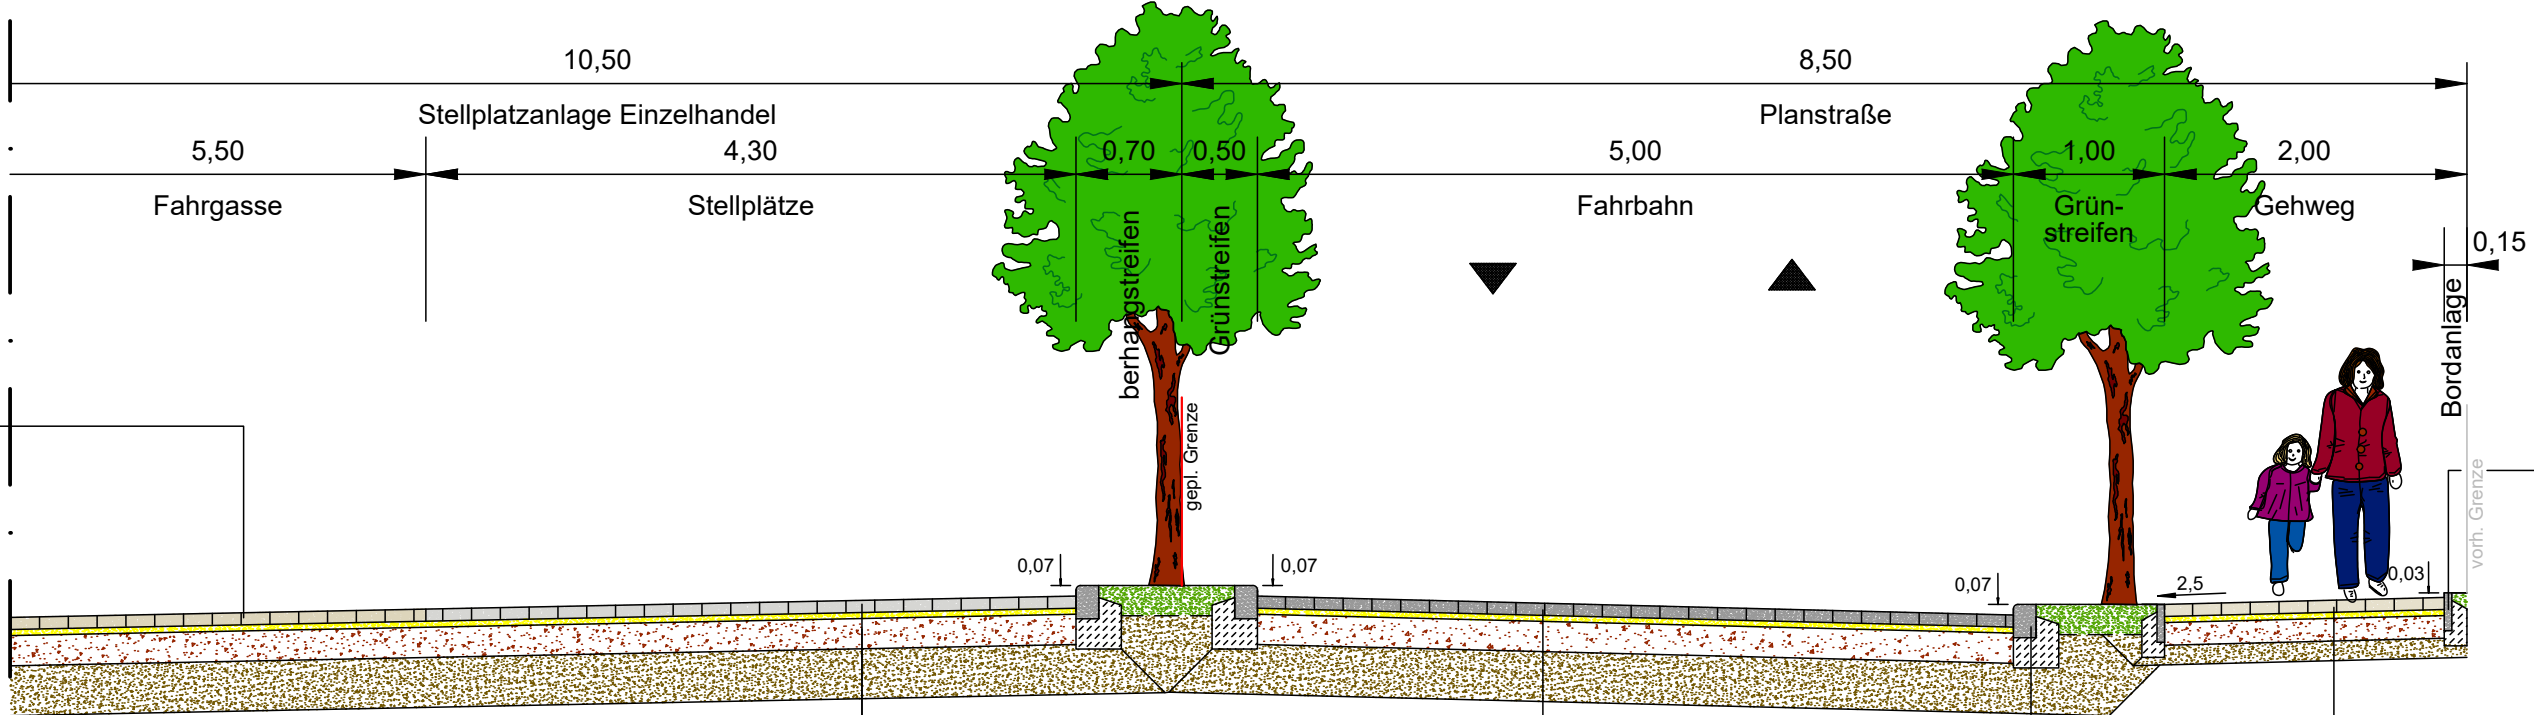

Querschnitt Fahrgasse gem. RStO 12, Tafel 3, Zeile 1, Belastungsklasse 1,0

- 8,0 cm Betonsteinpflaster Qualität DI - 20 x 10 cm gem. DIN EN 1338 und TL Pflaster-StB 06
- 4,0 cm Brechsand-Splitt-Gemisch
- 20,0 cm Schottertragschicht gem. ZTV SoB-StB 20 $E_{v2} \geq 150 \text{ MPa}$ $D_{pr} \geq 103$
- 33,0 cm Frostschuttschicht GW/GI gem. ZTV SoB-StB 20 $E_{v2} \geq 120 \text{ MPa}$ $D_{pr} \geq 100$
- 65,0 cm

Querschnitt Stellplätze flächenspezifisch gem. RStO 12, Tafel 3, Zeile 1, Belastungsklasse 1,0

- 8,0 cm Betonsteinpflaster Qualität DI - 20 x 10 cm gem. DIN EN 1338 und TL Pflaster-StB 06 Farbe: grau
- 4,0 cm Brechsand-Splitt-Gemisch
- 20,0 cm Schottertragschicht gem. ZTV SoB-StB 20 $E_{v2} \geq 150 \text{ MPa}$ $D_{pr} \geq 103$
- 33,0 cm Frostschuttschicht GW/GI gem. ZTV SoB-StB 20 $E_{v2} \geq 120 \text{ MPa}$ $D_{pr} \geq 100$
- 65,0 cm

Querschnitt Stellplätze asphaltiert gem. RStO 12, Tafel 3, Zeile 1, Belastungsklasse 1,0

- 8,0 cm Rasengittersteine Qualität DI - 60 x 40 cm gem. DIN EN 1338 und TL Pflaster-StB 06 Farbe: grau
- 4,0 cm Brechsand-Splitt-Gemisch
- 20,0 cm Schottertragschicht gem. ZTV SoB-StB 20 $E_{v2} \geq 150 \text{ MPa}$ $D_{pr} \geq 103$
- 33,0 cm Frostschuttschicht GW/GI gem. ZTV SoB-StB 20 $E_{v2} \geq 120 \text{ MPa}$ $D_{pr} \geq 100$
- 65,0 cm

Querschnitt Gehweg gem. RStO 12, Tafel 6, Zeile 1

- 8,0 cm Betonsteinpflaster Qualität DI - 20 x 10 cm gem. DIN EN 1338 und TL Pflaster-StB 06 Farbe: grau
- 4,0 cm Brechsand-Splitt-Gemisch
- 15,0 cm Schottertragschicht gem. ZTV SoB-StB 20 $E_{v2} \geq 80 \text{ MPa}$ $D_{pr} \geq 100$
- 13,0 cm Frostschuttschicht GW/GI gem. ZTV SoB-StB 20
- 40,0 cm

Rundbordstein DIN EN 1340 Qualität DTI - DIN 483 HB 150 x 220 in 20 cm Unterbeton und 15 cm Rückenstütze C 20/25 nach DIN EN 206 incl. Bewegungsfugen mittels Dehnscheiben gemäß DIN 18318

Querschnitt Fahrbahn gem. RStO 12, Tafel 3, Zeile 1, Belastungsklasse 1,0

- 8,0 cm Betonsteinpflaster Qualität DI - 20 x 10 cm gem. DIN EN 1338 und TL Pflaster-StB 06 Farbe: anthrazit
- 4,0 cm Brechsand-Splitt-Gemisch
- 20,0 cm Schottertragschicht gem. ZTV SoB-StB 20 $E_{v2} \geq 150 \text{ MPa}$ $D_{pr} \geq 103$
- 33,0 cm Frostschuttschicht GW/GI gem. ZTV SoB-StB 20 $E_{v2} \geq 120 \text{ MPa}$ $D_{pr} \geq 100$
- 65,0 cm

Einfassungsstein DIN EN 1340 Qualität DTI - DIN 483 EF 50 x 250 in 10 cm Unterbeton und 10 cm Rückenstütze C 20/25 nach DIN EN 206

Der Plan wurde auf Grundlage der automatisierten Liegenschaftskarte und dem örtlichen Aufmaß erstellt.
Die Lagegenauigkeit der Flurstücksgrenzen und Gebäude ist durch die Qualität der ALKIS Daten bedingt.

GeoBasis-DE Ver GeoSH
www. GeoSH.Schleswig-holstein.de

Änderungsindex	Nr.	Datum	Name	Art der Änderung

Diese Zeichnung darf ohne unsere Genehmigung weder nachgeahmt, ververvielfältigt, noch Dritten zur Verfügung gestellt oder ausgetauscht werden. Es ist der Schutz des geistigen Eigentums zu beachten.

Auftraggeber

Stadt Eckernförde
Rathausmarkt 3
Eckernförde

Planersteller

**WVK**

SSER UND VEREINIGTE
NACHRICHTEN UND VERKEHR
NACHRICHTEN UND VERKEHR
NACHRICHTEN UND VERKEHR

Nachrichtendienst
T. 3
www.w.k.sh

53. Neue Fenster
T. 3
info.w.k.sh

Maßstab: 1:500
Datum: 12.01.2023
Eckernförde, 12.01.2023

Vorentwurf


	Datum	Name
gezeichnet	12.01.23	Michael Hin
geprüft	12.01.23	Josefine Schoen
gezeichnet	12.01.23	Michael Hin

Stadt Eckernförde
Erschließung B Plan Nr.

Projekt-Nr. 123

Blatt 3

Lastraße Wren
Schnitt

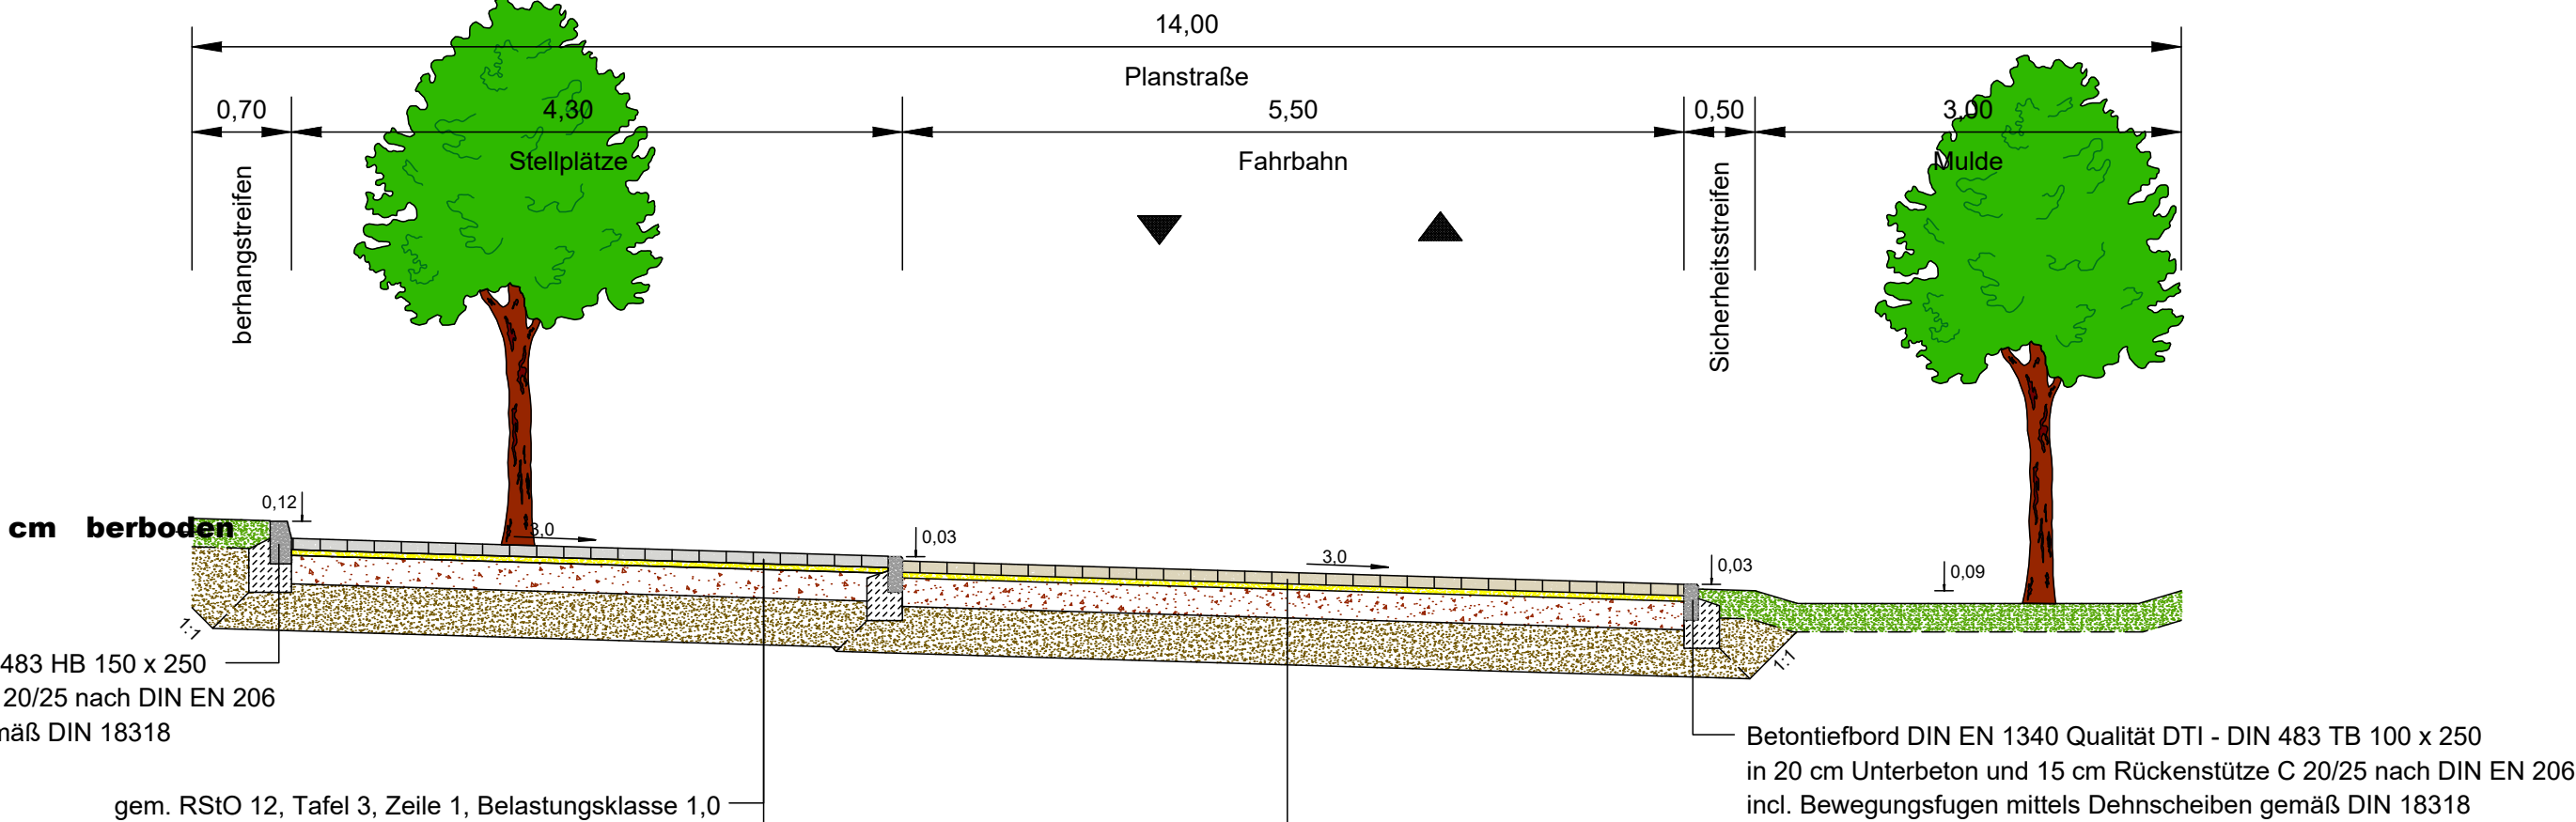

Betonhochbord DIN EN 1340 Qualität DTI - DIN 483 HB 150 x 250
in 20 cm Unterbeton und 15 cm Rückenstütze C 20/25 nach DIN EN 206
incl. Bewegungsfugen mittels Dehnscheiben gemäß DIN 18318

Aufbau tell l tze Pflasterstreifen gem. RStO 12, Tafel 3, Zeile 1, Belastungsklasse 1,0

- 8,0 cm Betonsteinpflaster Qualität DI - 20 x 10 cm gem. DIN EN 1338 und TL Pflaster-StB 06 Farbe: grau
- 4,0 cm Brechsand-Splitt-Gemisch
- 20,0 cm Schottertragschicht gem. ZTV SoB-StB 20 $E_{v2} \geq 150 \text{ MPa}$ $D_{pr} \geq 103$
- 33,0 cm Frostschuttschicht GW/GI gem. ZTV SoB-StB 20 $E_{v2} \geq 120 \text{ MPa}$ $D_{pr} \geq 100$
- 65,0 cm

Aufbau tell l tze Rasengitter gem. RStO 12, Tafel 3, Zeile 1, Belastungsklasse 1,0

- 8,0 cm Rasengittersteine Qualität DI - 60 x 40 cm gem. DIN EN 1338 und TL Pflaster-StB 06 Farbe: grau
- 4,0 cm Brechsand-Splitt-Gemisch
- 20,0 cm Schottertragschicht gem. ZTV SoB-StB 20 $E_{v2} \geq 150 \text{ MPa}$ $D_{pr} \geq 103$
- 33,0 cm Frostschuttschicht GW/GI gem. ZTV SoB-StB 20 $E_{v2} \geq 120 \text{ MPa}$ $D_{pr} \geq 100$
- 65,0 cm

Aufbau Fahrbahn gem. RStO 12, Tafel 3, Zeile 1, Belastungsklasse 1,0

- 8,0 cm Betonsteinpflaster Qualität DI - 20 x 10 cm gem. DIN EN 1338 und TL Pflaster-StB 06 Farbe: anthrazit
- 4,0 cm Brechsand-Splitt-Gemisch
- 20,0 cm Schottertragschicht gem. ZTV SoB-StB 20 $E_{v2} \geq 150 \text{ MPa}$ $D_{pr} \geq 103$
- 33,0 cm Frostschuttschicht GW/GI gem. ZTV SoB-StB 20 $E_{v2} \geq 120 \text{ MPa}$ $D_{pr} \geq 100$
- 65,0 cm

Der Plan wurde auf Grundlage der automatisierten Liegenschaftskarte und dem örtlichen Aufmaß erstellt.
Die Lagegenauigkeit der Flurstücksgrenzen und Gebäude ist durch die Qualität der ALKIS Daten bedingt.

GeoBasis DE/LVermGeo S
(.LVermGeoS .Schleswig holsten.de)

Änderungsindex	Nr.	Datum	Name	rt der nderung

Diese eichnung darf ohne unsere Genehmigung weder nachgeahmt, er ielfältigt, noch dritter
orgelegt oder ausgehändigt werden. Gesetz zum Schutz des geistigen Eigentums BGB


uftraggeber	Stadt Eckernförde Rathausmar t Ec ernf rde		
Planersteller	 WASSER- UND VERKEHRS - KONTOR NGEN E R SSEN F R D SB NGEN E RE R GER ■ a elstraße ■ F. ■ www.w .sh ■ info w .sh ■ Neumünster		

Lagebezuß: RS M, one EPSG ode: henbezugß N , m. ü. N N (Normalh henne

Vorentwurf

	Datum	Name	Stadt Eckernförde Erschließung B-Plan Nr. 53		
bearbeitet:	. .	Michael inz			
gezeichnet:	. .	osephine Schoen			
geprüft:	. .	Michael inz			
Pro e t Nr.:	. .	Maßstab: :	usbau uerschnitt Schnitt B B	nlage:	Blatt:

Verkehr über
Schnitt

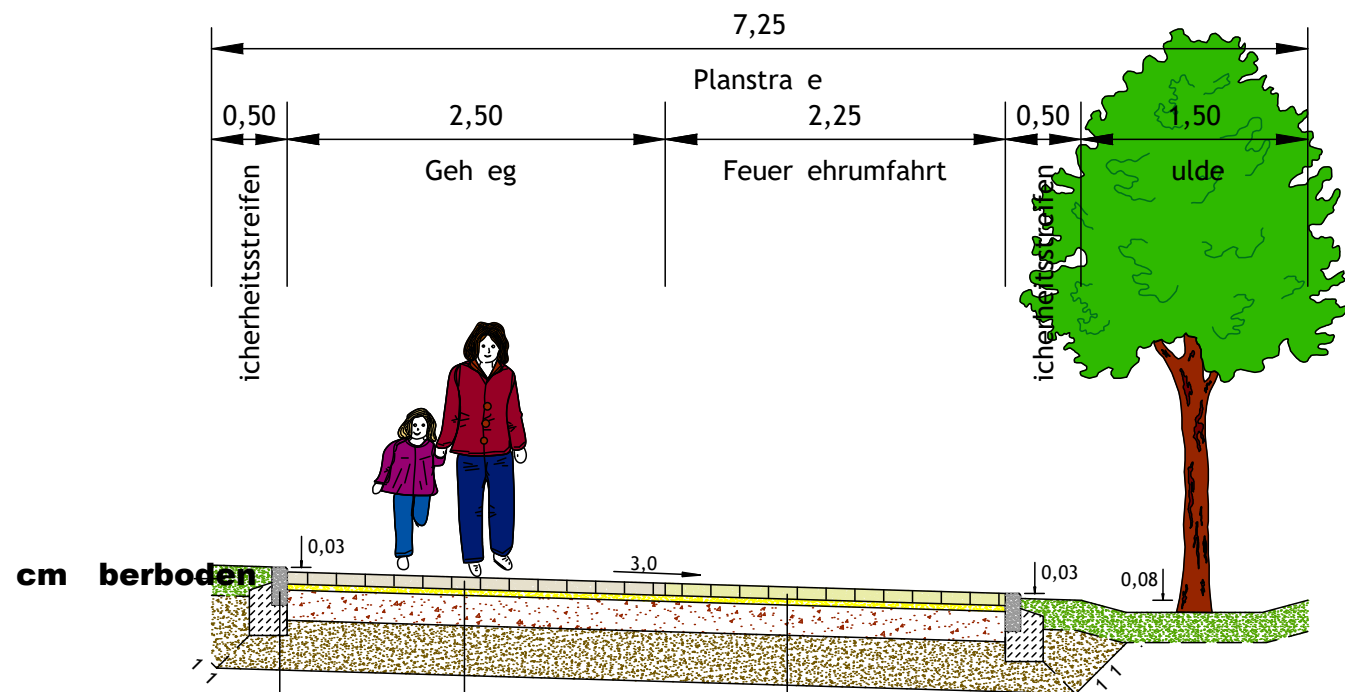

Betontiefbord DIN EN 1340 ualit t DTI - DIN 483 TB 100 250
in 20 cm Unterbeton und 15 cm Rückenstütze 20 25 nach DIN EN 206
incl. Be egungsfugen mittels Dehnscheiben gem DIN 18318

Aufbau überfahrbarer Gehweg

gem. R tO 12, Tafel 3, eile 1, Belastungsklasse 1,0

Aufbau Feuerwehrumfahrt

gem. R tO 12, Tafel 3, eile 1, Belastungsklasse 1,0

- 8,0 cm Betonstein flaster ualit t DI - 20 10 cm gem. DIN EN 1338 und TL Pflaster- tB 06 Farbe grau
- 4,0 cm Brechsand- litt-Gemisch
- 20,0 cm chottertragschicht gem. T oB- tB 20 $E_2 \geq 150 \text{ Pa D r} \geq 103$
- 33,0 cm Frostschutzschicht G Gl gem. T oB- tB 20 $E_2 \geq 120 \text{ Pa D r} \geq 100$
- 65,0 cm

- 8,0 cm Rasengittersteine ualit t DI - 60 40 cm gem. DIN EN 1338 und TL Pflaster- tB 06 Farbe grau
- 4,0 cm Brechsand- litt-Gemisch
- 20,0 cm chottertragschicht gem. T oB- tB 20 $E_2 \geq 150 \text{ Pa D r} \geq 103$
- 33,0 cm Frostschutzschicht G Gl gem. T oB- tB 20 $E_2 \geq 120 \text{ Pa D r} \geq 100$
- 65,0 cm

Der Plan wurde auf Grundlage der automatisierten Liegenschaftskarte und dem rrtlichen Aufma erstellt.
Die Lagegenauigkeit der Flurstücksgrenzen und Geb ude ist durch die ualit t der ALKI Daten bedingt.

GeoBasis DE/LVermGeo S
(.LVermGeoS .Schleswig holsten.de)

Nr.	Datum	Name	rt der nderung

Diese eichnung darf ohne unsere Genehmigung weder nachgeahmt, er ielfältigt, noch dritter
orgelegt oder ausgehändigt werden. Gesetz zum Schutz des geistigen Eigentums BGR

uftraggeber	Stadt Eckernförde Rathausmar t Ec ernf rde
Planersteller	 WVK WASSER- UND VERKEHRS - KONTOR NGEN E R SSEN F R D S B NGEN E RE R GER a elstraße ESEN www.w .sh Neumünster F. info w .sh

Lagebezug: RS M, one EPSG ode: henbezug: N , m. ü. N N (Normalh henn

Vorentwurf

	Datum	Name	Stadt Eckernförde Erschließung B-Plan Nr. 53		
bearbeitet:	. .	Michael inz			
gezeichnet:	. .	osephine Schoen			
geprüft:	. .	Michael inz			
Pro e t Nr.: .	Maßstab: :	usbau uerschnitt Schnitt	nlage:	Blatt:	