

Bäume

- 13
FrEx
917 / 12 / 10
 - 29
CaBe
153 / 14 / 14
 - 12
BePe
53 / 11 / 5
- Höherwertiger Baum. Standort mit Nummer der Aufnahme und schematischer Darstellung der Kronenraufe sowie maßstäblicher Darstellung des Stammquerschnitts. Baum geschützt gem. § 3 Baumschutzsatzung.
- Baumstandort mit Nummer der Aufnahme und schematischer Darstellung der Kronenraufe sowie maßstäblicher Darstellung des Stammquerschnitts. Baum aktuell ohne Schutzstatus.
- Der Textblock enthält:
- Nummer des Baumkatasters (Nummer des Baumkatasters des TBZ)
Art (Abk. s. u.)
Stammumfang in cm / geschätzte Baumhöhe in m / Kronendurchmesser in m
* = Stammumfang geschätzt wg. Unzugänglichkeit
- Mehrere Angaben beim Stammumfang zeigen Mehrstämmigkeit an.
- Unterstrichung = artenschutzrechtlich u. U. relevante Strukturen, z. B. Höhlungen

Es bedeutet:


AcCa	Acer campestre	Feld-Ahorn
AcPs	Acer pseudoplatanus	Berg-Ahorn
AeHi	Aesculus hippocastanum	Gew. Roßkastanie
BePe	Betula pendula	Sand-Birke
CaBe	Carpinus betulus	Gew. Hainbuche
CrMo	Crataegus monogyna	Enggriffeliger Weißdorn
FaSy	Fagus sylvatica	Rot-Buche
FaSyPu	Fagus sylvatica f. purpurea	Blut-Buche
Ilaq	Ilex aquifolium	Ilex, Stechpalme
JuRe	Juglans regia	Walnus
MaDo	Malus domestica	Kultur-Äpfel
PoAb	Picea abies	Gew. Fichte
PcSc	Picea sitchensis	Sitka-Fichte
PrAv	Prunus avium	Vogel-Kirsche
PrMe	Pseudotsuga menziesii	Douglasie
QuRo	Quercus robur	Stiel-Eiche
SxCa	Salix caprea	Sal-Weide
Solin	Sorbus intermedia	Schwedische Mehlbeere
UlGl	Ulmus glabra	Berg-Ulme
UlHo	Ulmus cf. hollandica	verrent. Holländische Ulme
UlSp	Ulmus species	Ulme

Vitalität und Schadstufe

- Vitalitätsstufe nicht bewertbar
- Vitalitätsstufe 0
- Vitalitätsstufe 1
- Vitalitätsstufe 2
- Vitalitätsstufe 3
- Vitalitätsstufe 4
- Schadstufe nicht bewertbar
- Schadstufe 0 (nicht oder leicht geschädigt)
- Schadstufe 1 (geschädigt)
- Schadstufe 2 (stark geschädigt)
- Schadstufe 3 (sehr stark geschädigt)
- Schadstufe 4 (absterbend oder tot)

Knicks

- Knick-Abschnitt mit Nummer der Aufnahme

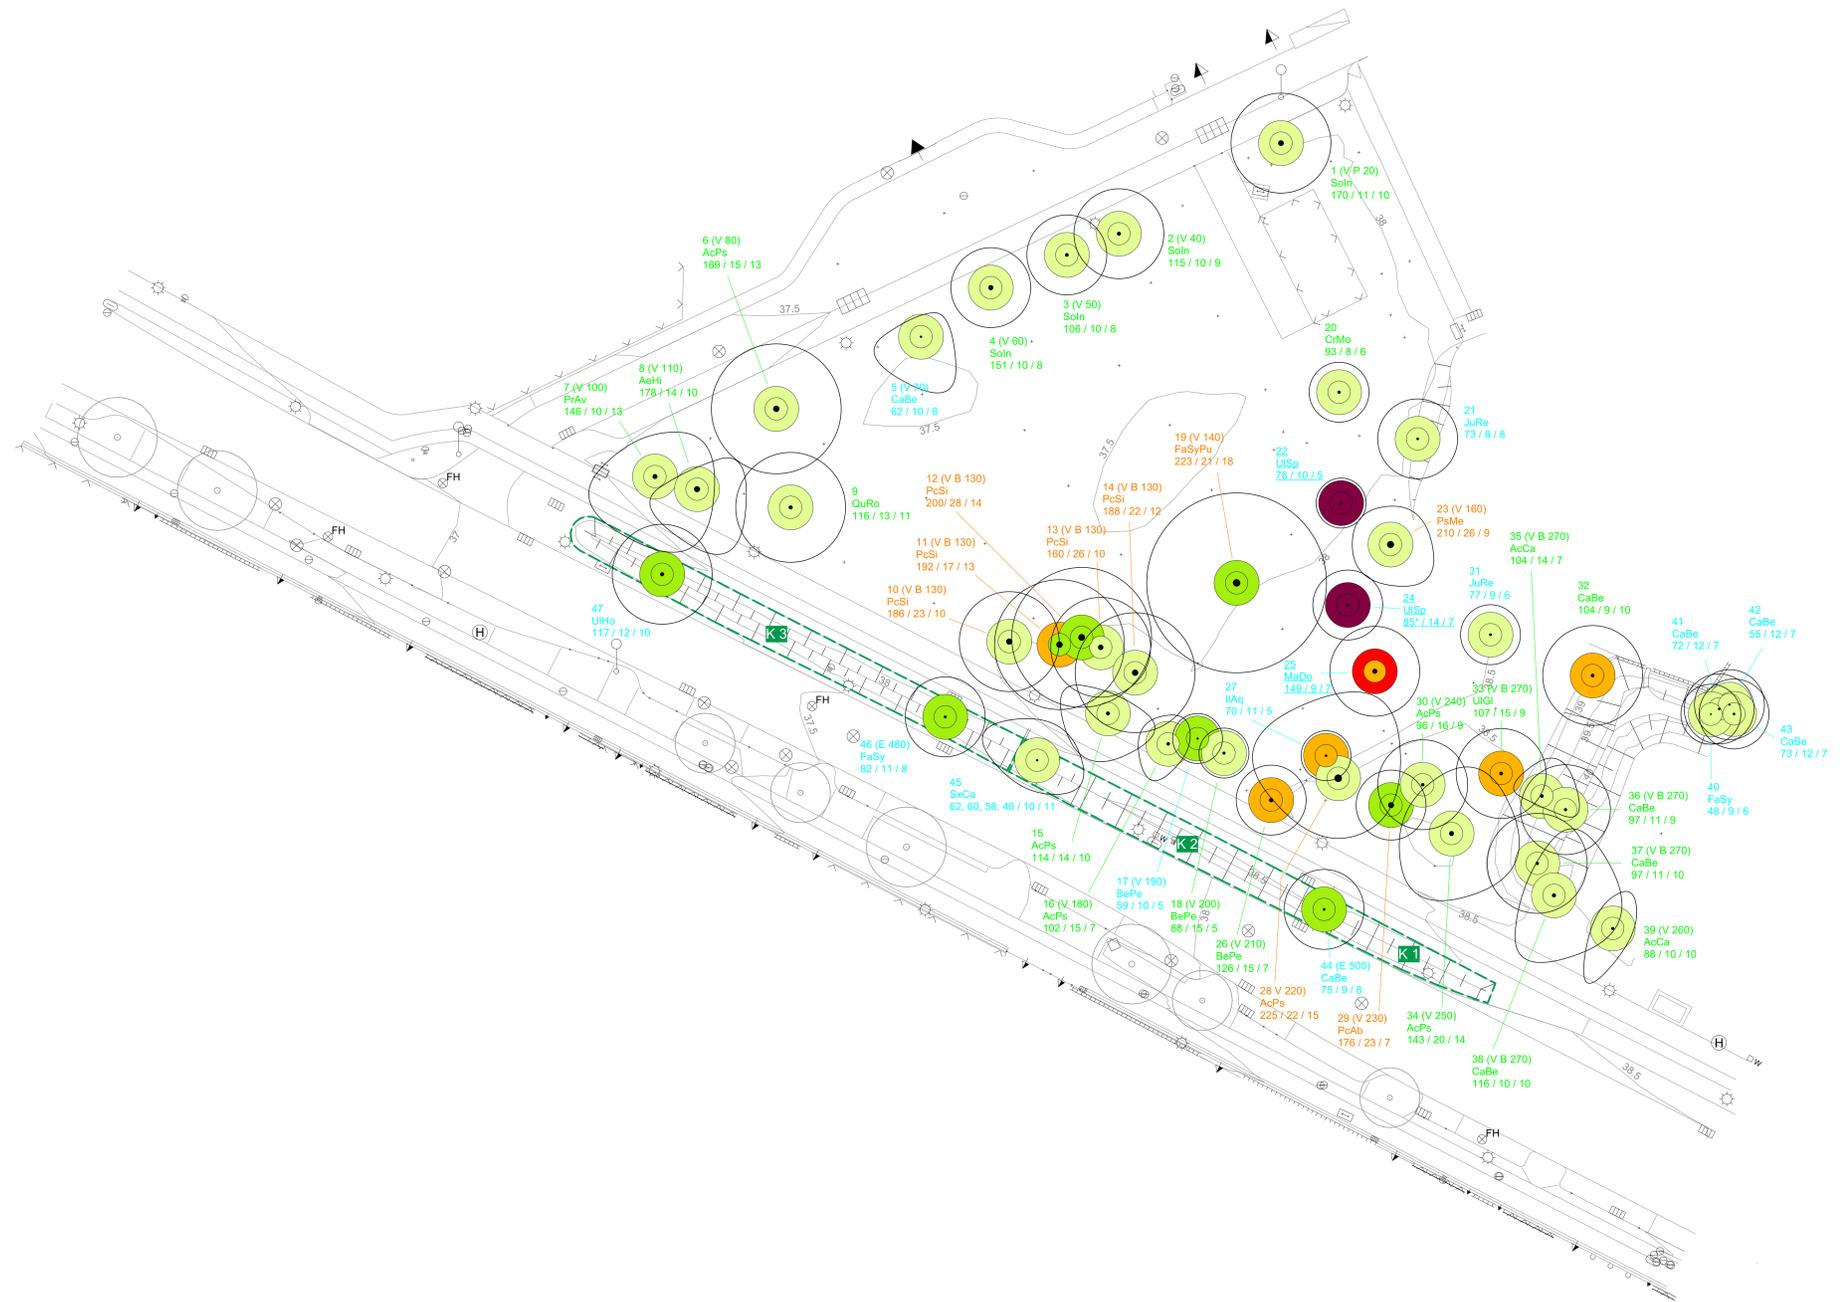

Projekt:
**Baumkataster
Freiwillige Feuerwehr Innenstadt
- Eckernförder Landstraße -
Flensburg**

Auftraggeber:
Stadt Flensburg
Kommunale Immobilien
Baumanagement
24931 Flensburg

Plan Nr.: 1 Bestand

Maßstab: 1:250 Datum: 22. Juli 2022