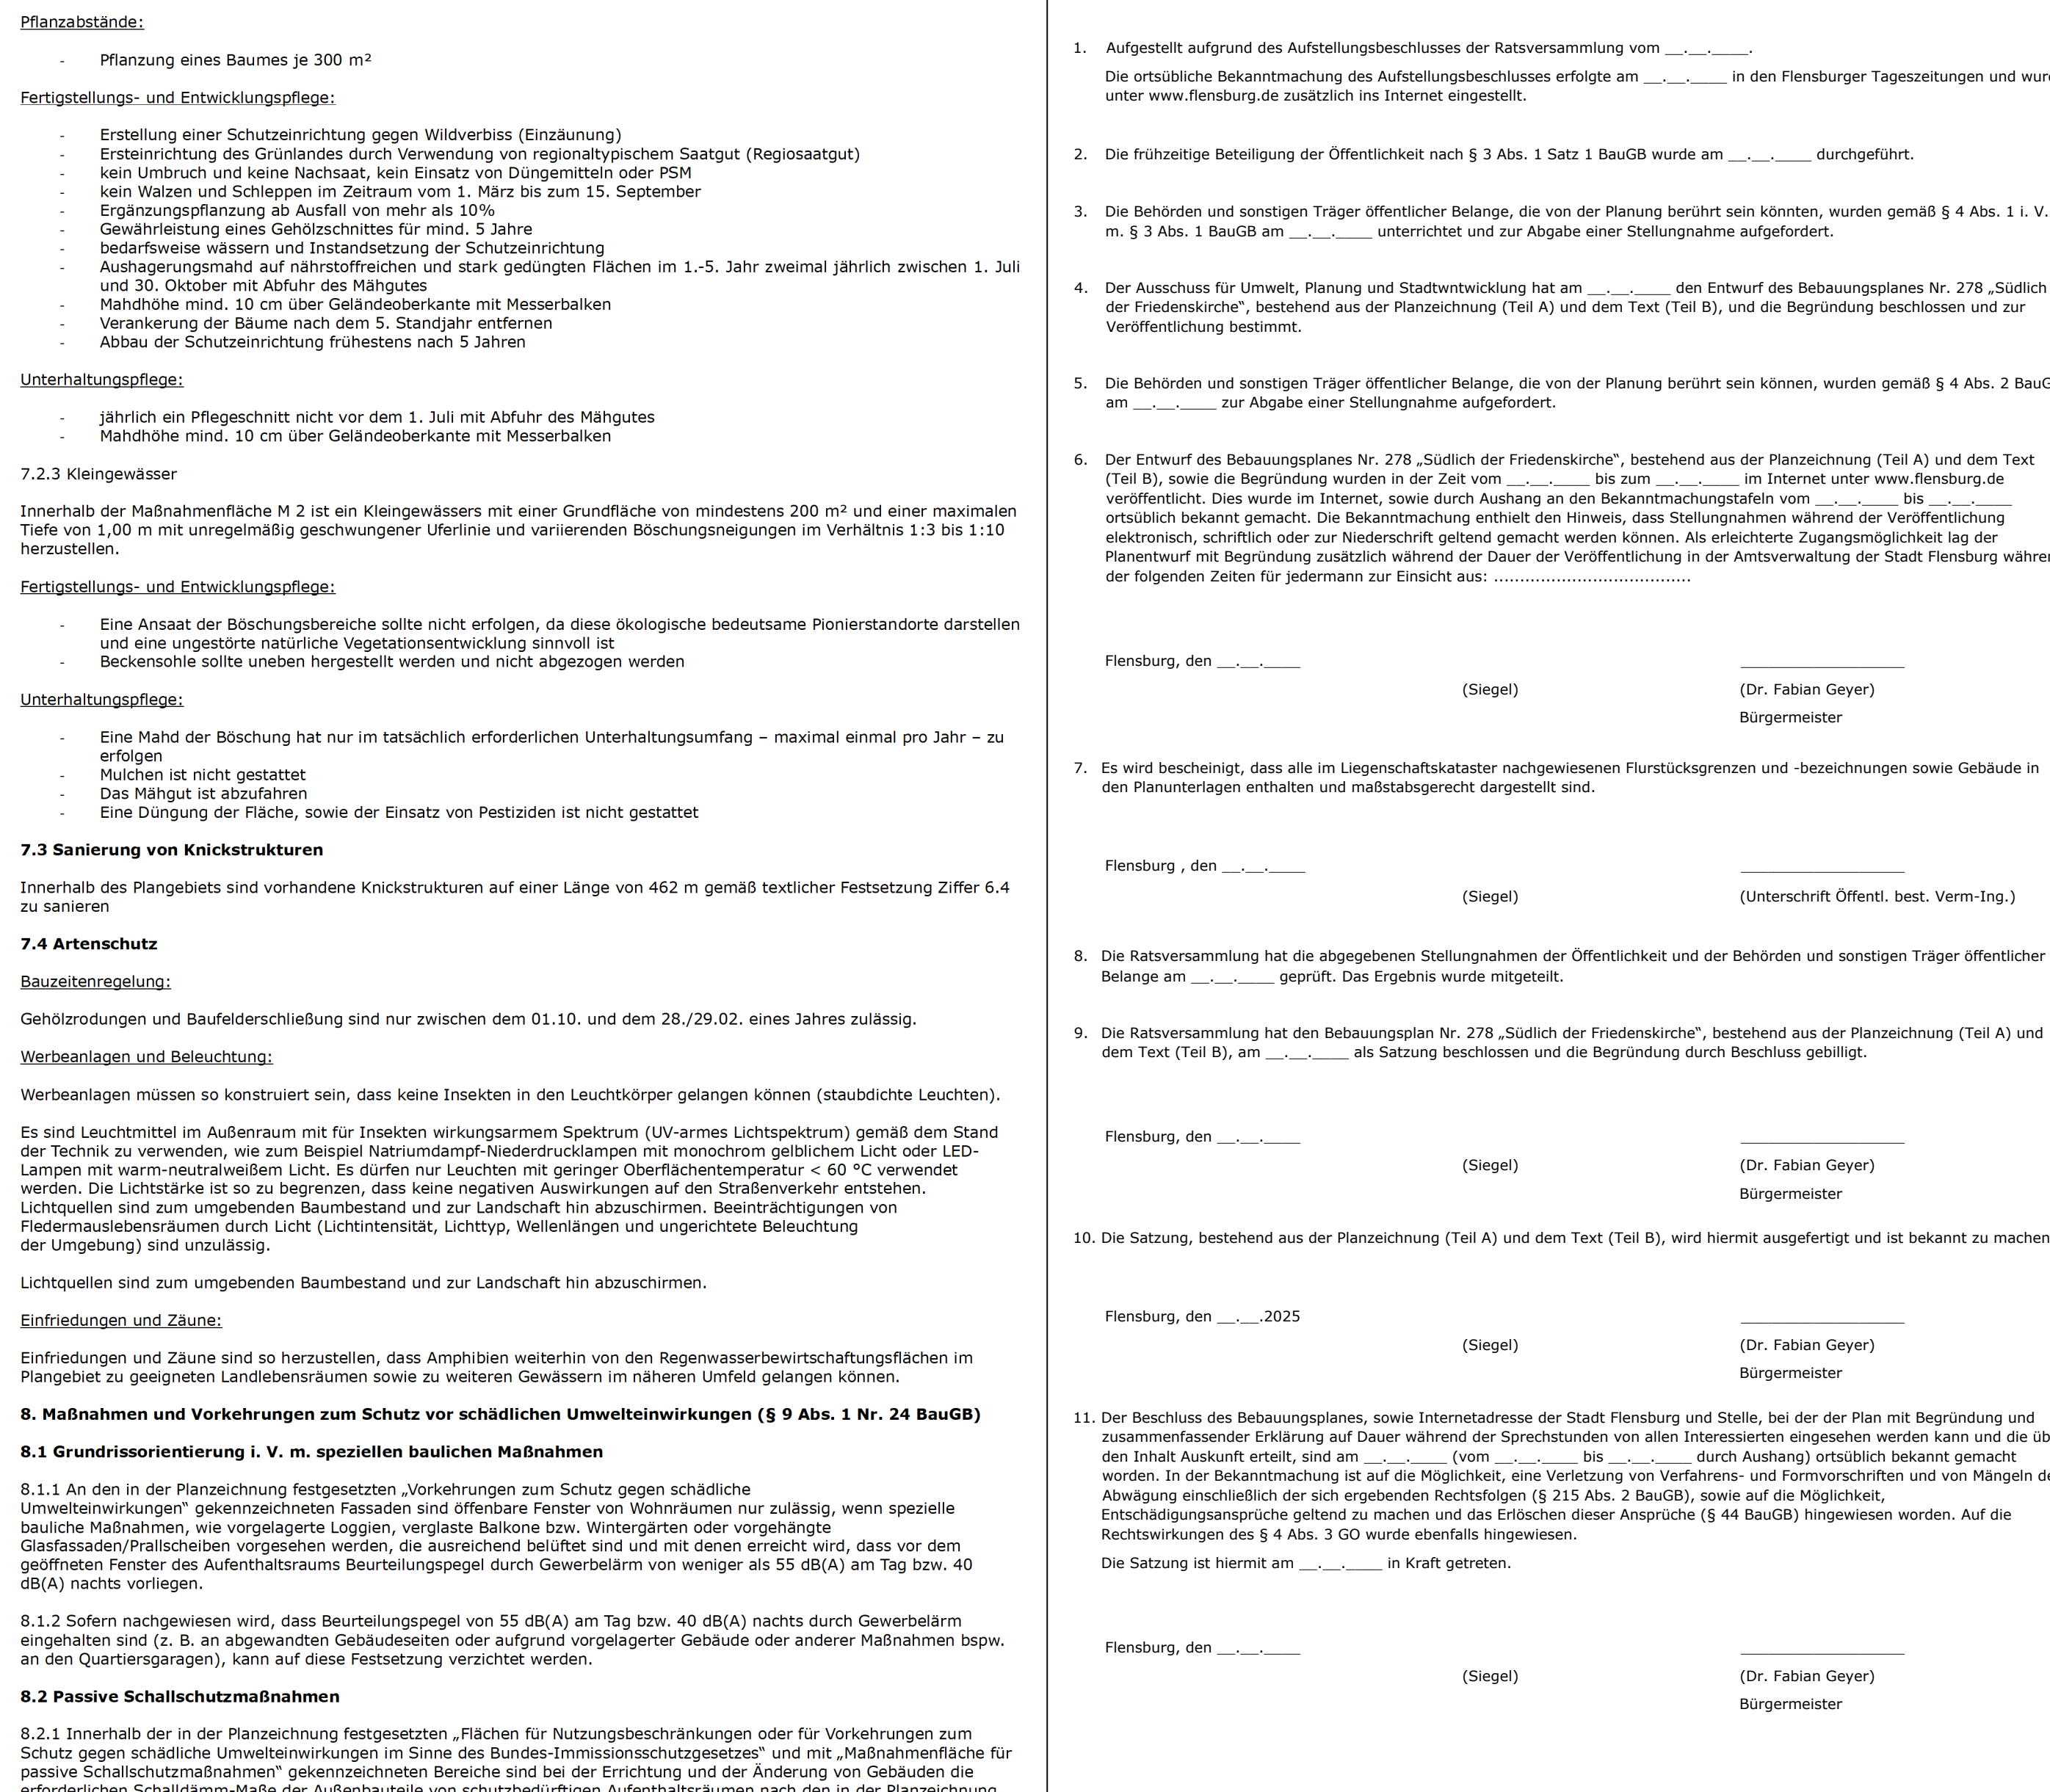


Aufgrund des § 10 des Baugesetzbuchs (BauGB) sowie des § 86 der Landesbauordnung (LBO) wird nach Beschlussfassung durch die Ratsversammlung der Stadt Flensburg vom folgende Satzung über den Bebauungsplan Nr. 278 „Südlich der Friedenskirche“ für das Gebiet zwischen

Im Norden: dem Grundstück An der Friedenskirche 20 und dem anschließend liegenden Wald;
Im Osten: der Feldbegrenzung ca. 320 m parallel zum Kolonistenweg;
Im Süden: der Straße An der Schloßweg (Gemeinde Handewitt)
Im Westen: der Straße An der Friedenskirche (Fahrbahnhälfte), bestehend aus der Planzeichnung (Teil A) und dem Text (Teil B), erlassen:

[illegible][illegible]