


Legende

- vorhanden
- neu
- Abbruch

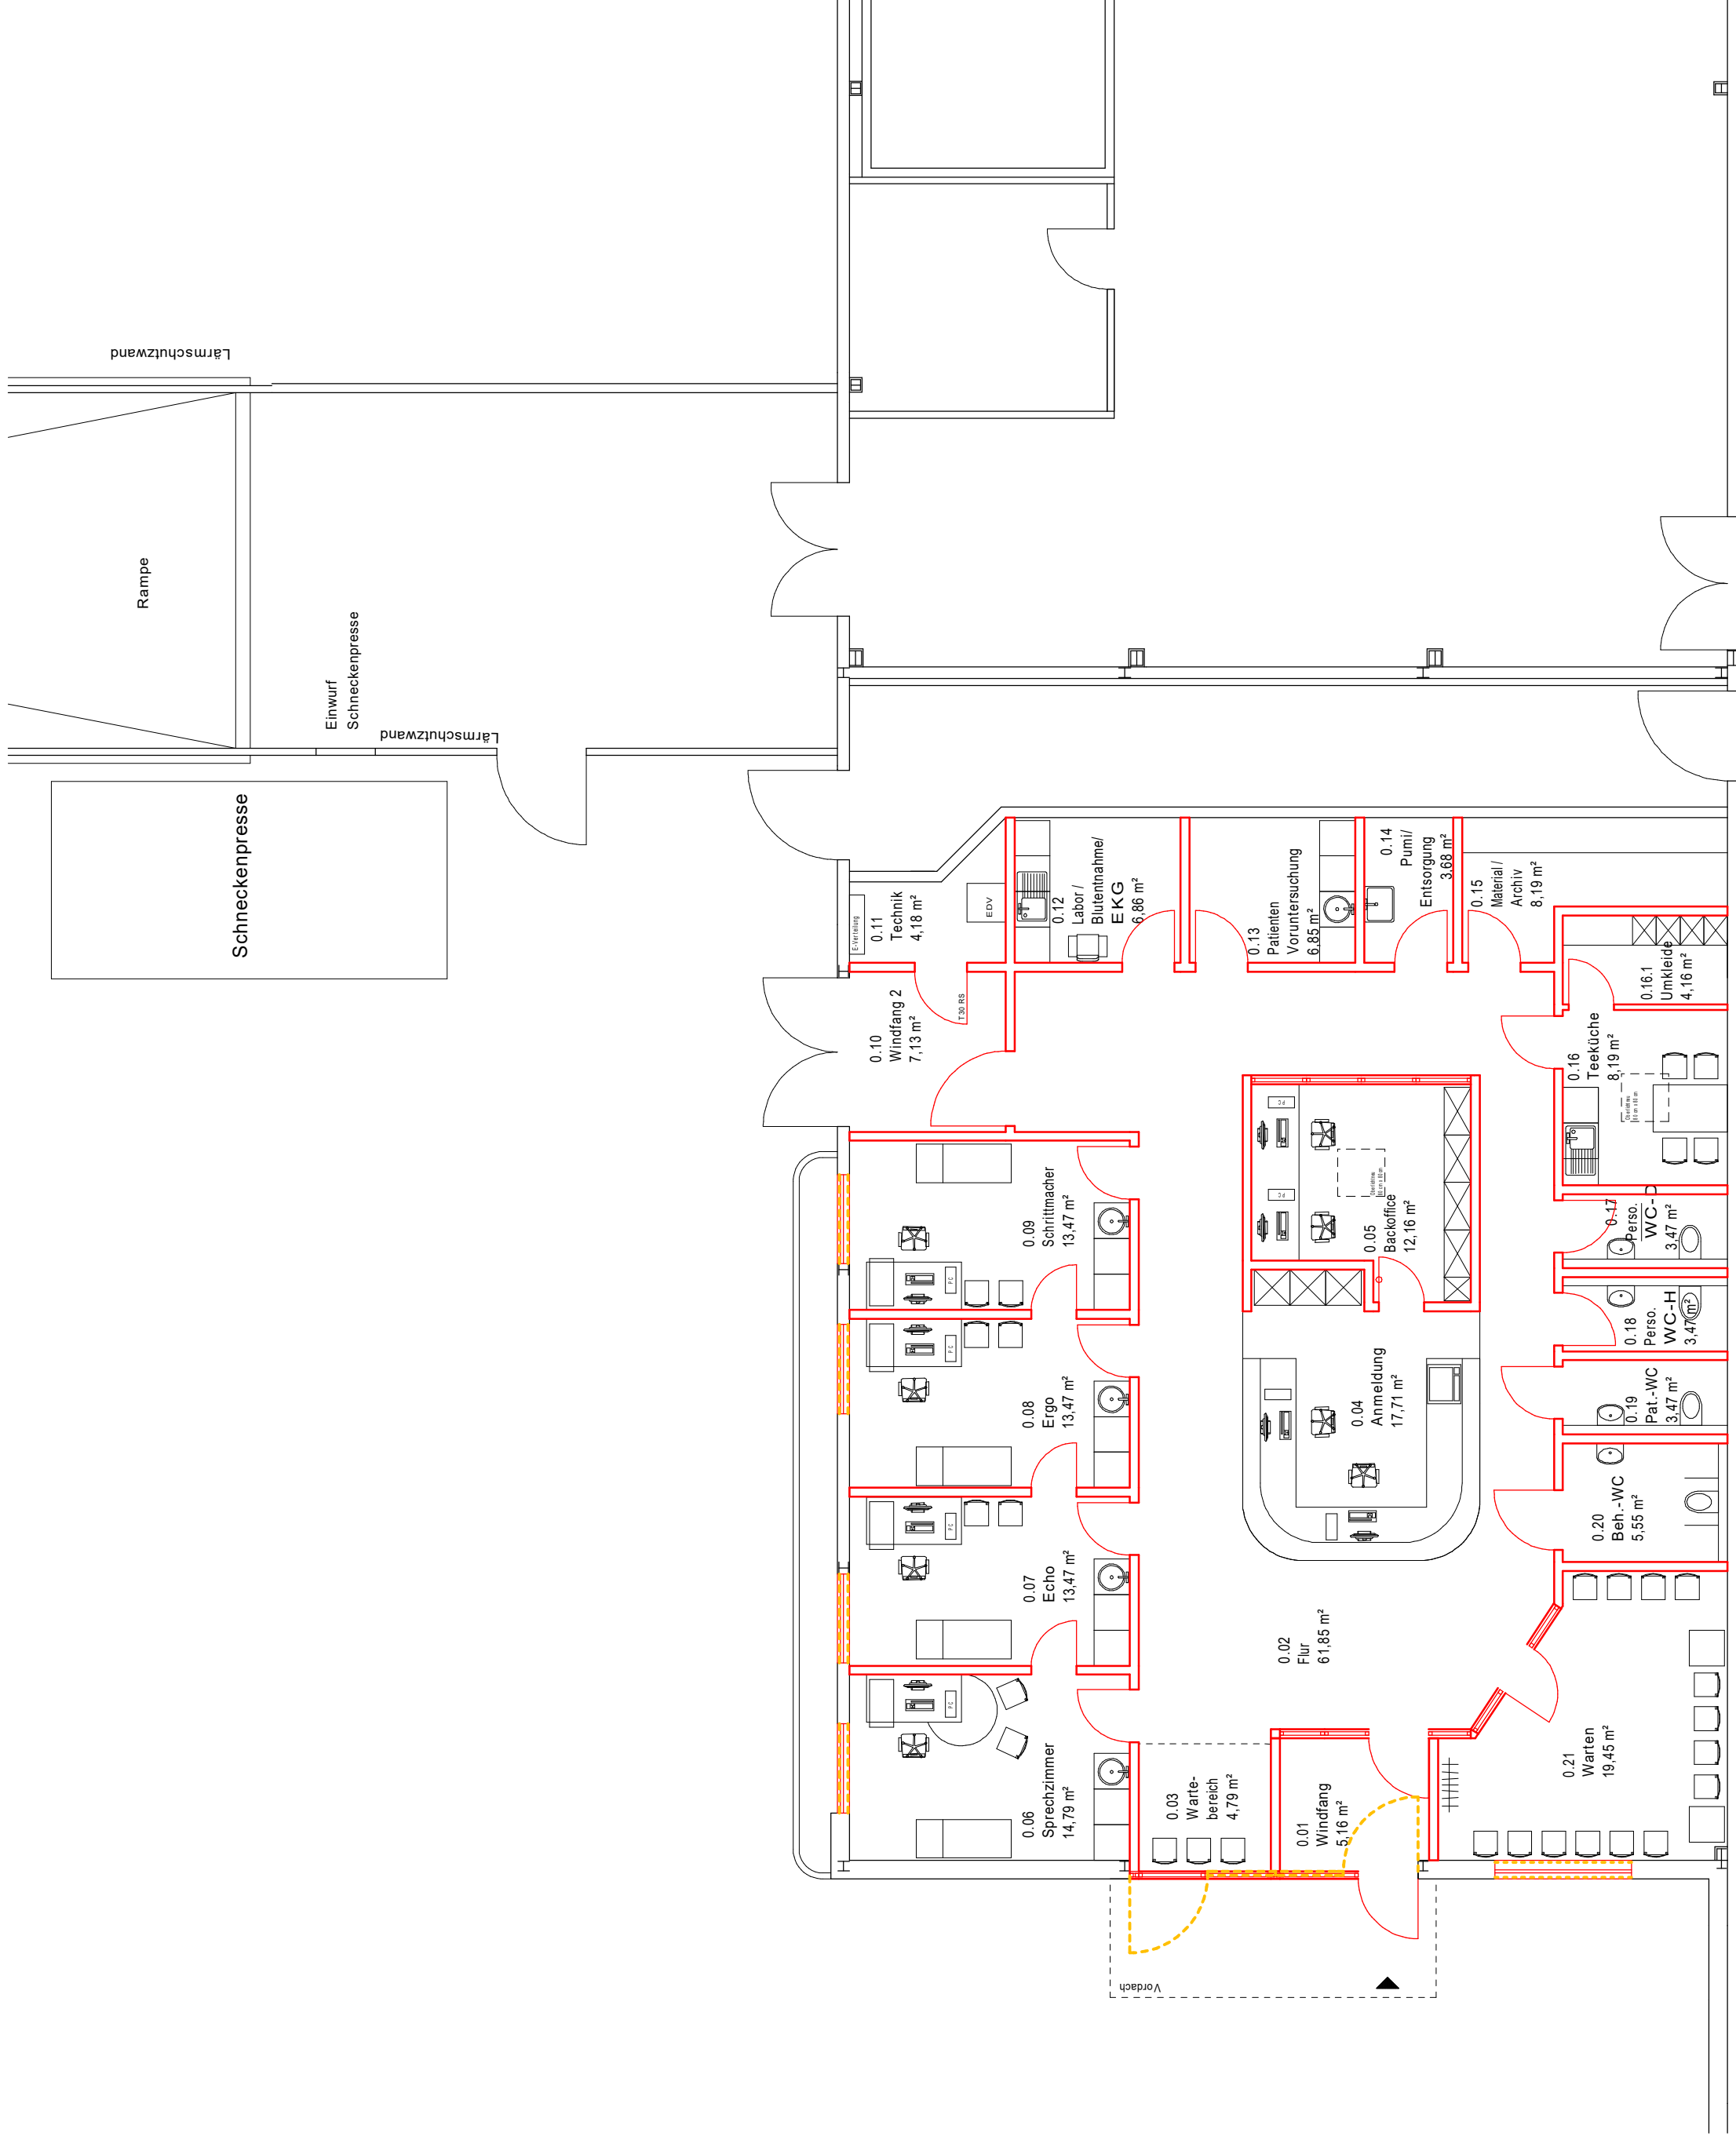

Geändert Änderung Index

PROJEKT
Einbau von Praxisräumen
Hauptstraße 5
25782 Tellingstedt

BAUHERR U.
 AUFTRAG-
 GEBER
Geschwister Wandmaker
Jungspardies 9
25782 Tellingstedt

HK Bauplanung und Ausführung
GmbH & Co. KG
 Oesterende 25 25782 Schalkholz Tel 04838 / 7493 Fax 04838 / 78088



Bauteil
Erdgeschoss

gezeichnet	05.02.2021	Auftrags-Nr.	Blatt-Nr.
Maßstab	1:100		
e-mail: hk.bauplanung@t-online.de		Blattgröße	1