


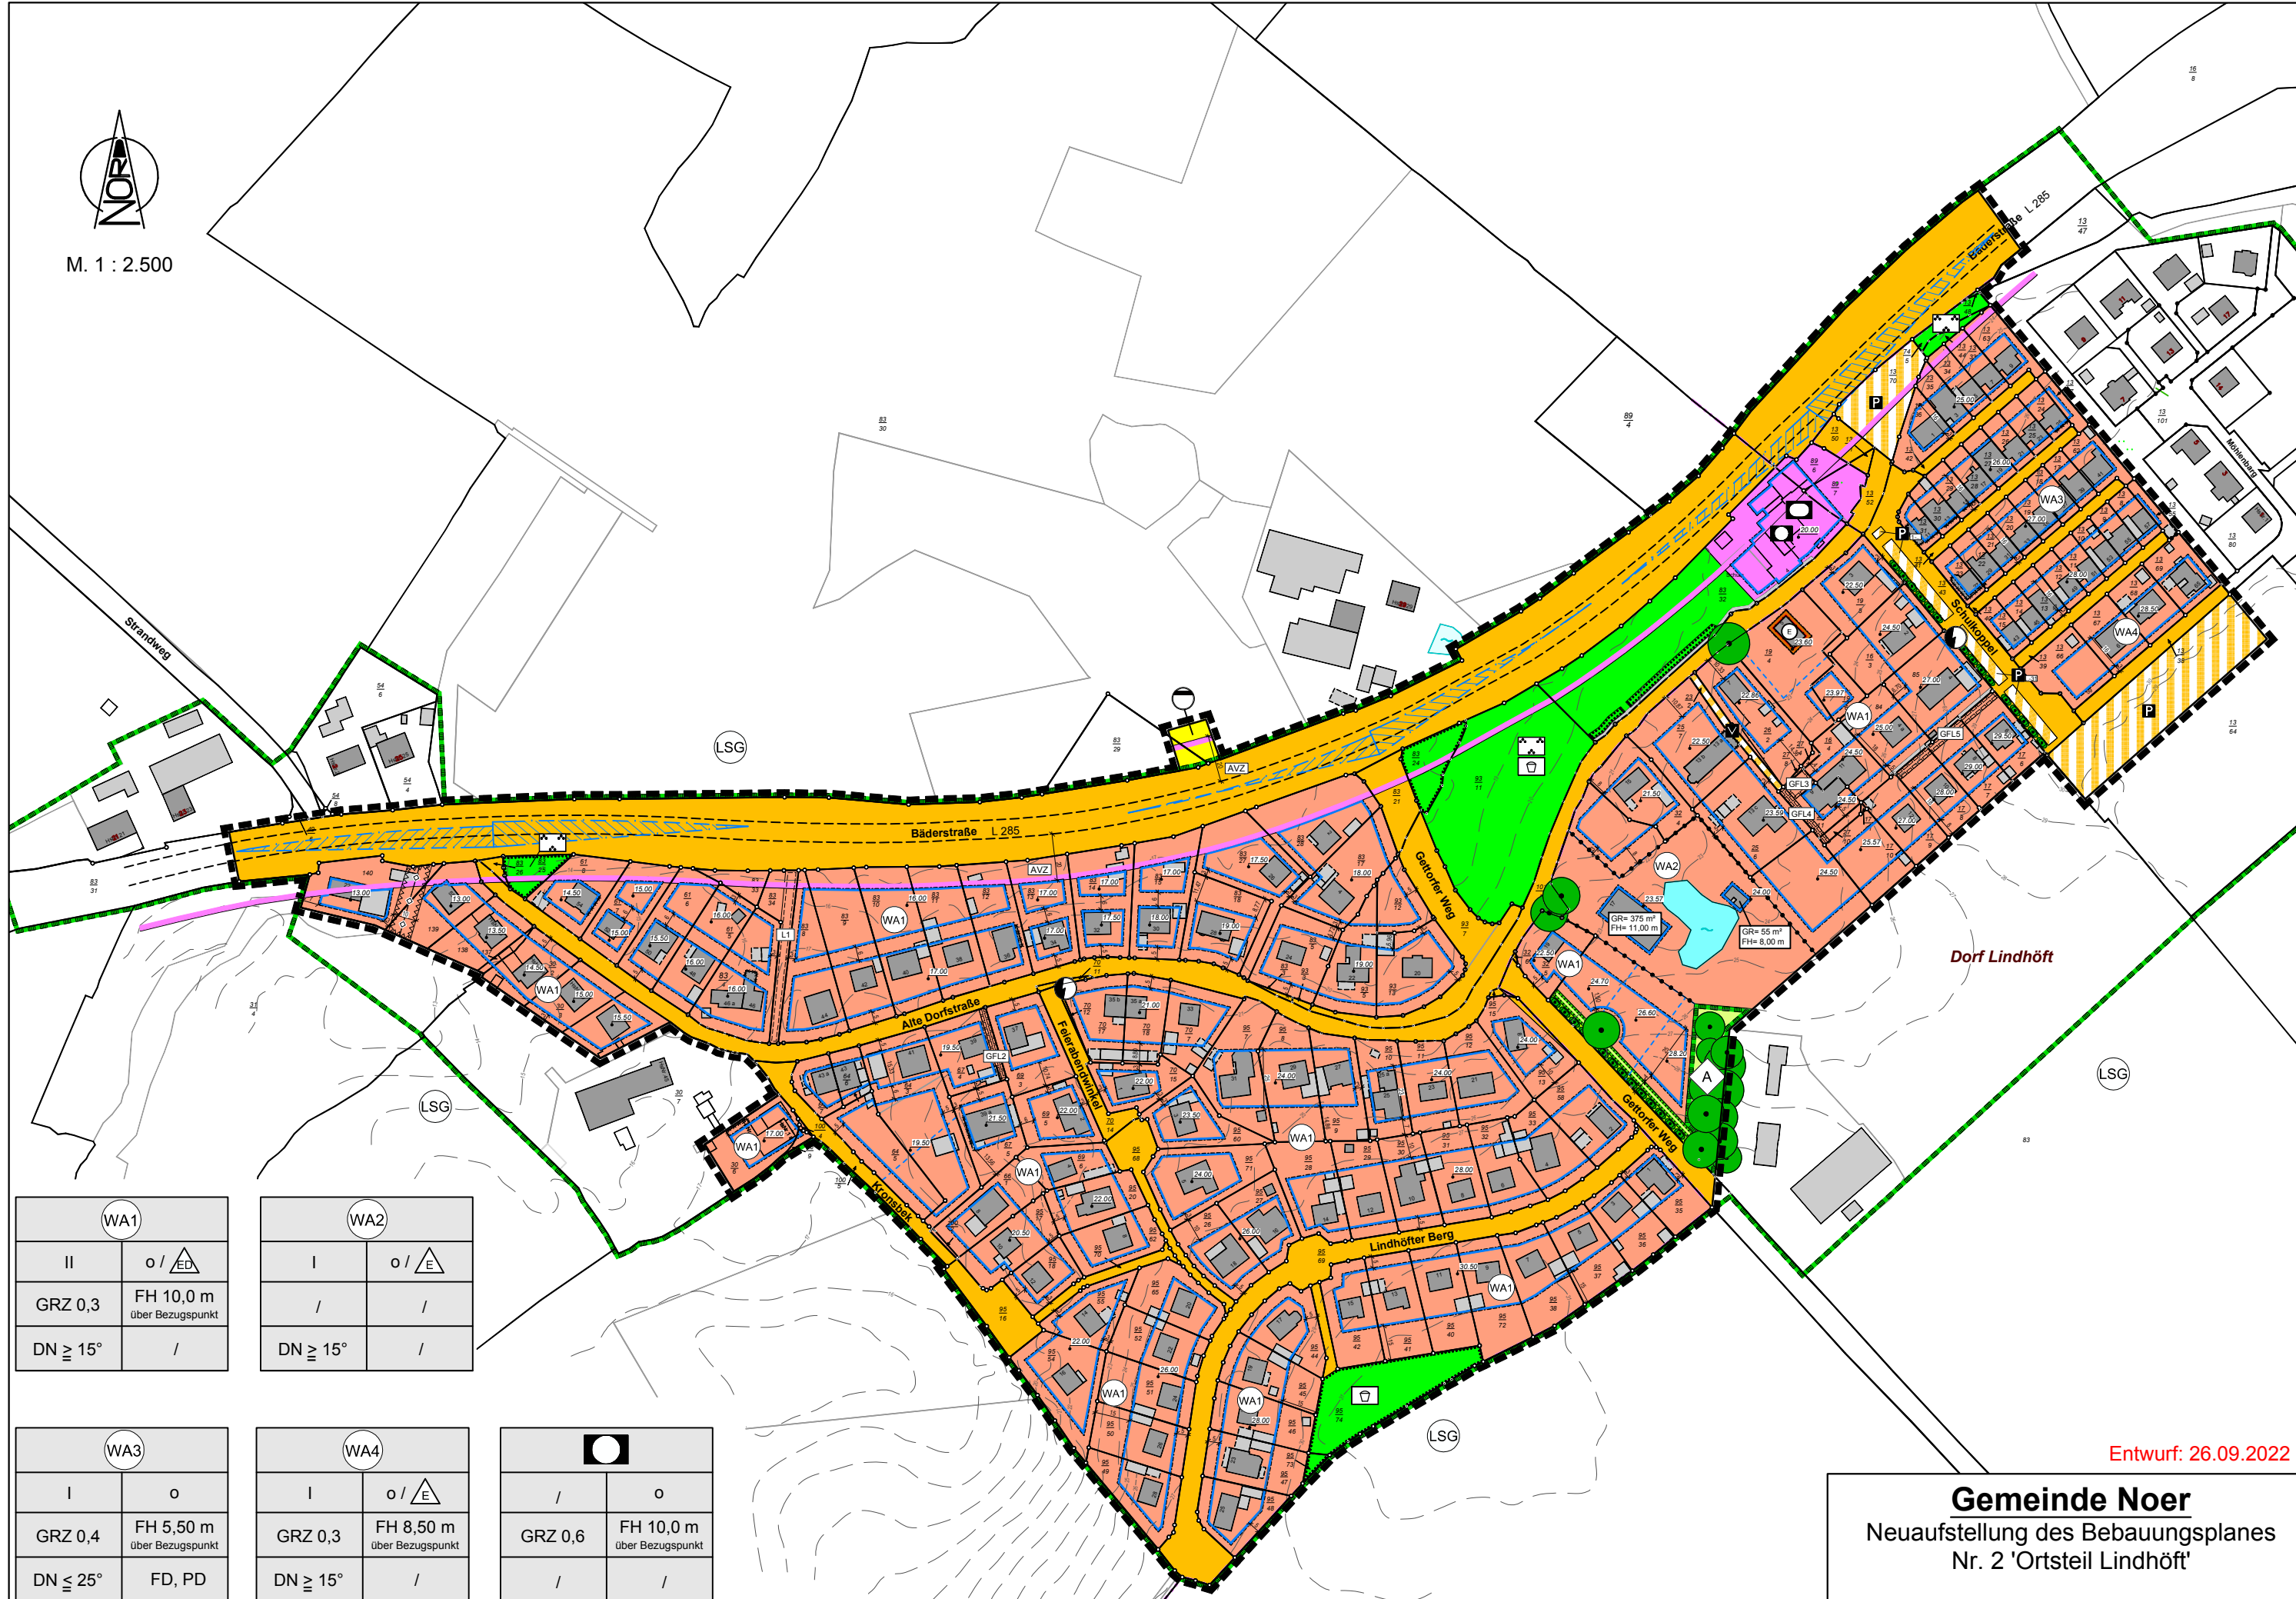

M. 1 : 2.500



WA1	
II	o /
GRZ 0,3	FH 10,0 m über Bezugspunkt
DN $\geq 15^\circ$	/

WA2	
I	o /
/	/
DN $\geq 15^\circ$	/

WA3	
I	o
GRZ 0,4	FH 5,50 m über Bezugspunkt
DN $\leq 25^\circ$	FD, PD

WA4	
I	o /
GRZ 0,3	FH 8,50 m über Bezugspunkt
DN $\geq 15^\circ$	/

/	o
GRZ 0,6	FH 10,0 m über Bezugspunkt
/	/

Entwurf: 26.09.2022

Gemeinde Noer
Neuaufstellung des Bebauungsplanes
Nr. 2 'Ortsteil Lindhöft'

für das Gebiet südlich 'Bäderstraße' (L 285), westlich
Bebauung 'Möhlenberg' sowie nördlich und östlich
landwirtschaftlich genutzter Flächen