Begräbniswald im Forst Christianslust in der Gemeinde Quickborn

Landschaftspflegerischer Begleitplan

Anlage 1: Bestandsplan

Maßstab 1:2.500

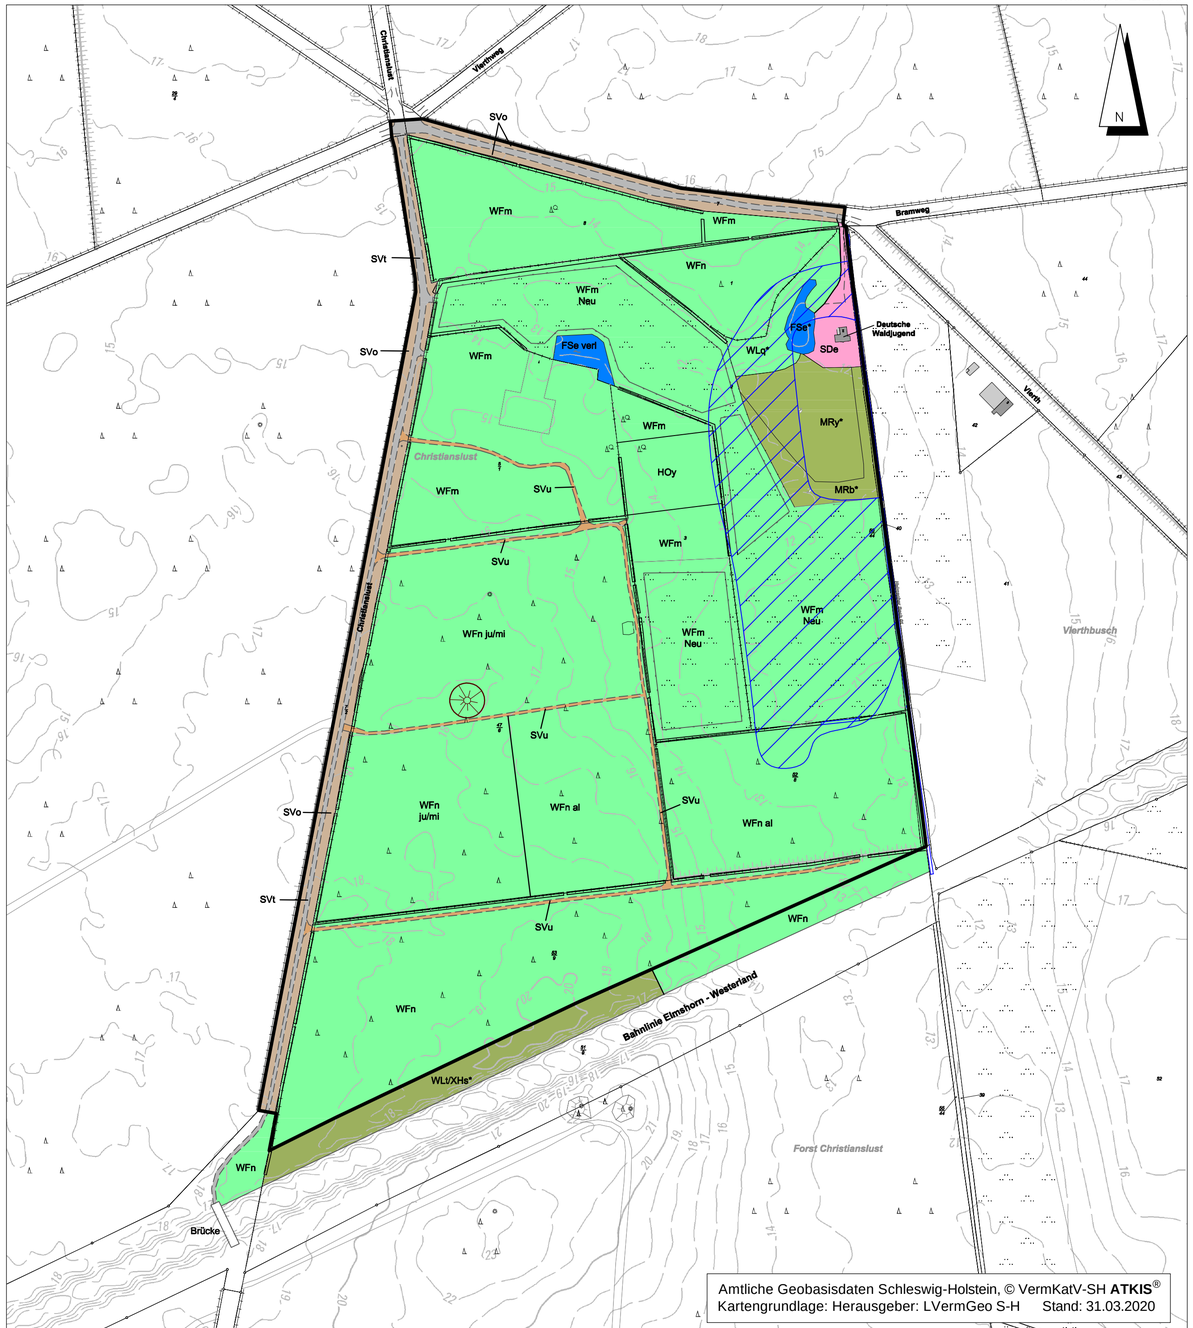

Amtliche Geobasisdaten Schleswig-Holstein, © VermKatV-SH **ATKIS**®
Kartengrundlage: Herausgeber: LVermGeo S-H Stand: 31.03.2020

Legende Bestand

Bezeichnung und Code Biotoptypen gemäß Kartieranleitung und Biotoptypenschlüssel für die Biotopkartierung Schleswig-Holstein LLUR SH, 5. Fassung Stand März 2019

SVt	Forstweg (teilversiegelte Verkehrsfläche)
SVo	Wegbegleitgrün ohne Gehölze
SVu	Fußweg (unversiegelte Verkehrsfläche)
SDe	Einzelhausgrundstück
FSe* §	Eutrophes Stillgewässer
FSe verl §	Eutrophes Stillgewässer, weitgehend verlandet
MRb* §	Moorregenerationsbereich mit Moor-Birke, torfmoosreich (Wald nach § 2 LWaldG)
MRy* §	Sonstiger Moorregenerationsbereich
WLq*	Eichenwald auf bodensauren Standorten
WLt/XHs*	Eichenwald bodensaurer trockenwarmer Standorte; Steilhang im Binnenland
WFn ju, mi, al	Nadelholzforst Forst-Alterklassen jung, mittel, alt
WFm	Mischwald
WFm Neu	Mischwald Neuanpflanzung
HOy	Sonstige Streuobstwiese
§	geschützter Biotop gemäß § 30 BNatSchG und 21 LNatSchG
*	übernommen aus landesweiter Biotopkartierung LLUR 2014 - 2019

Sonstiges

- Hügelgrab
- Höhenlinien hier 17 m über NHN
- Knick im Wald
- Graben
- Anmoorgley (hoher Grundwasserstand)
- Untersuchungsraum

Übersichtskarte

TK 25 Maßstab 1 : 25.000

Landesvermessungsamt Schleswig-Holstein 2009

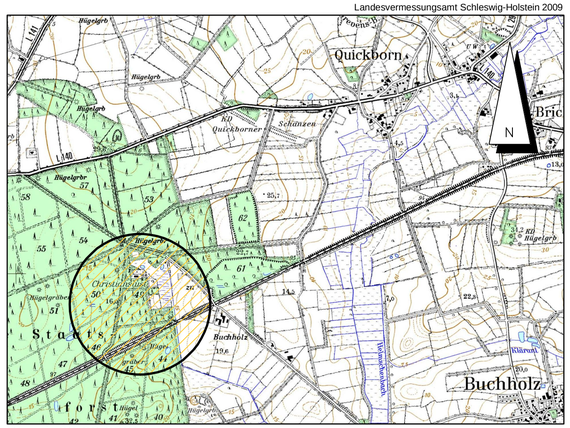

Stand: 03.02.2021

Begräbniswald im Forst Christianslust in der Gemeinde Quickborn

Landschaftspflegerischer Begleitplan
Anlage 1: Bestandsplan

Dithmarsenpark 50
25767 Albersdorf
Tel. 04835 - 97 838 00
Fax 04835 - 97 838 02

Planungsbüro Philipp