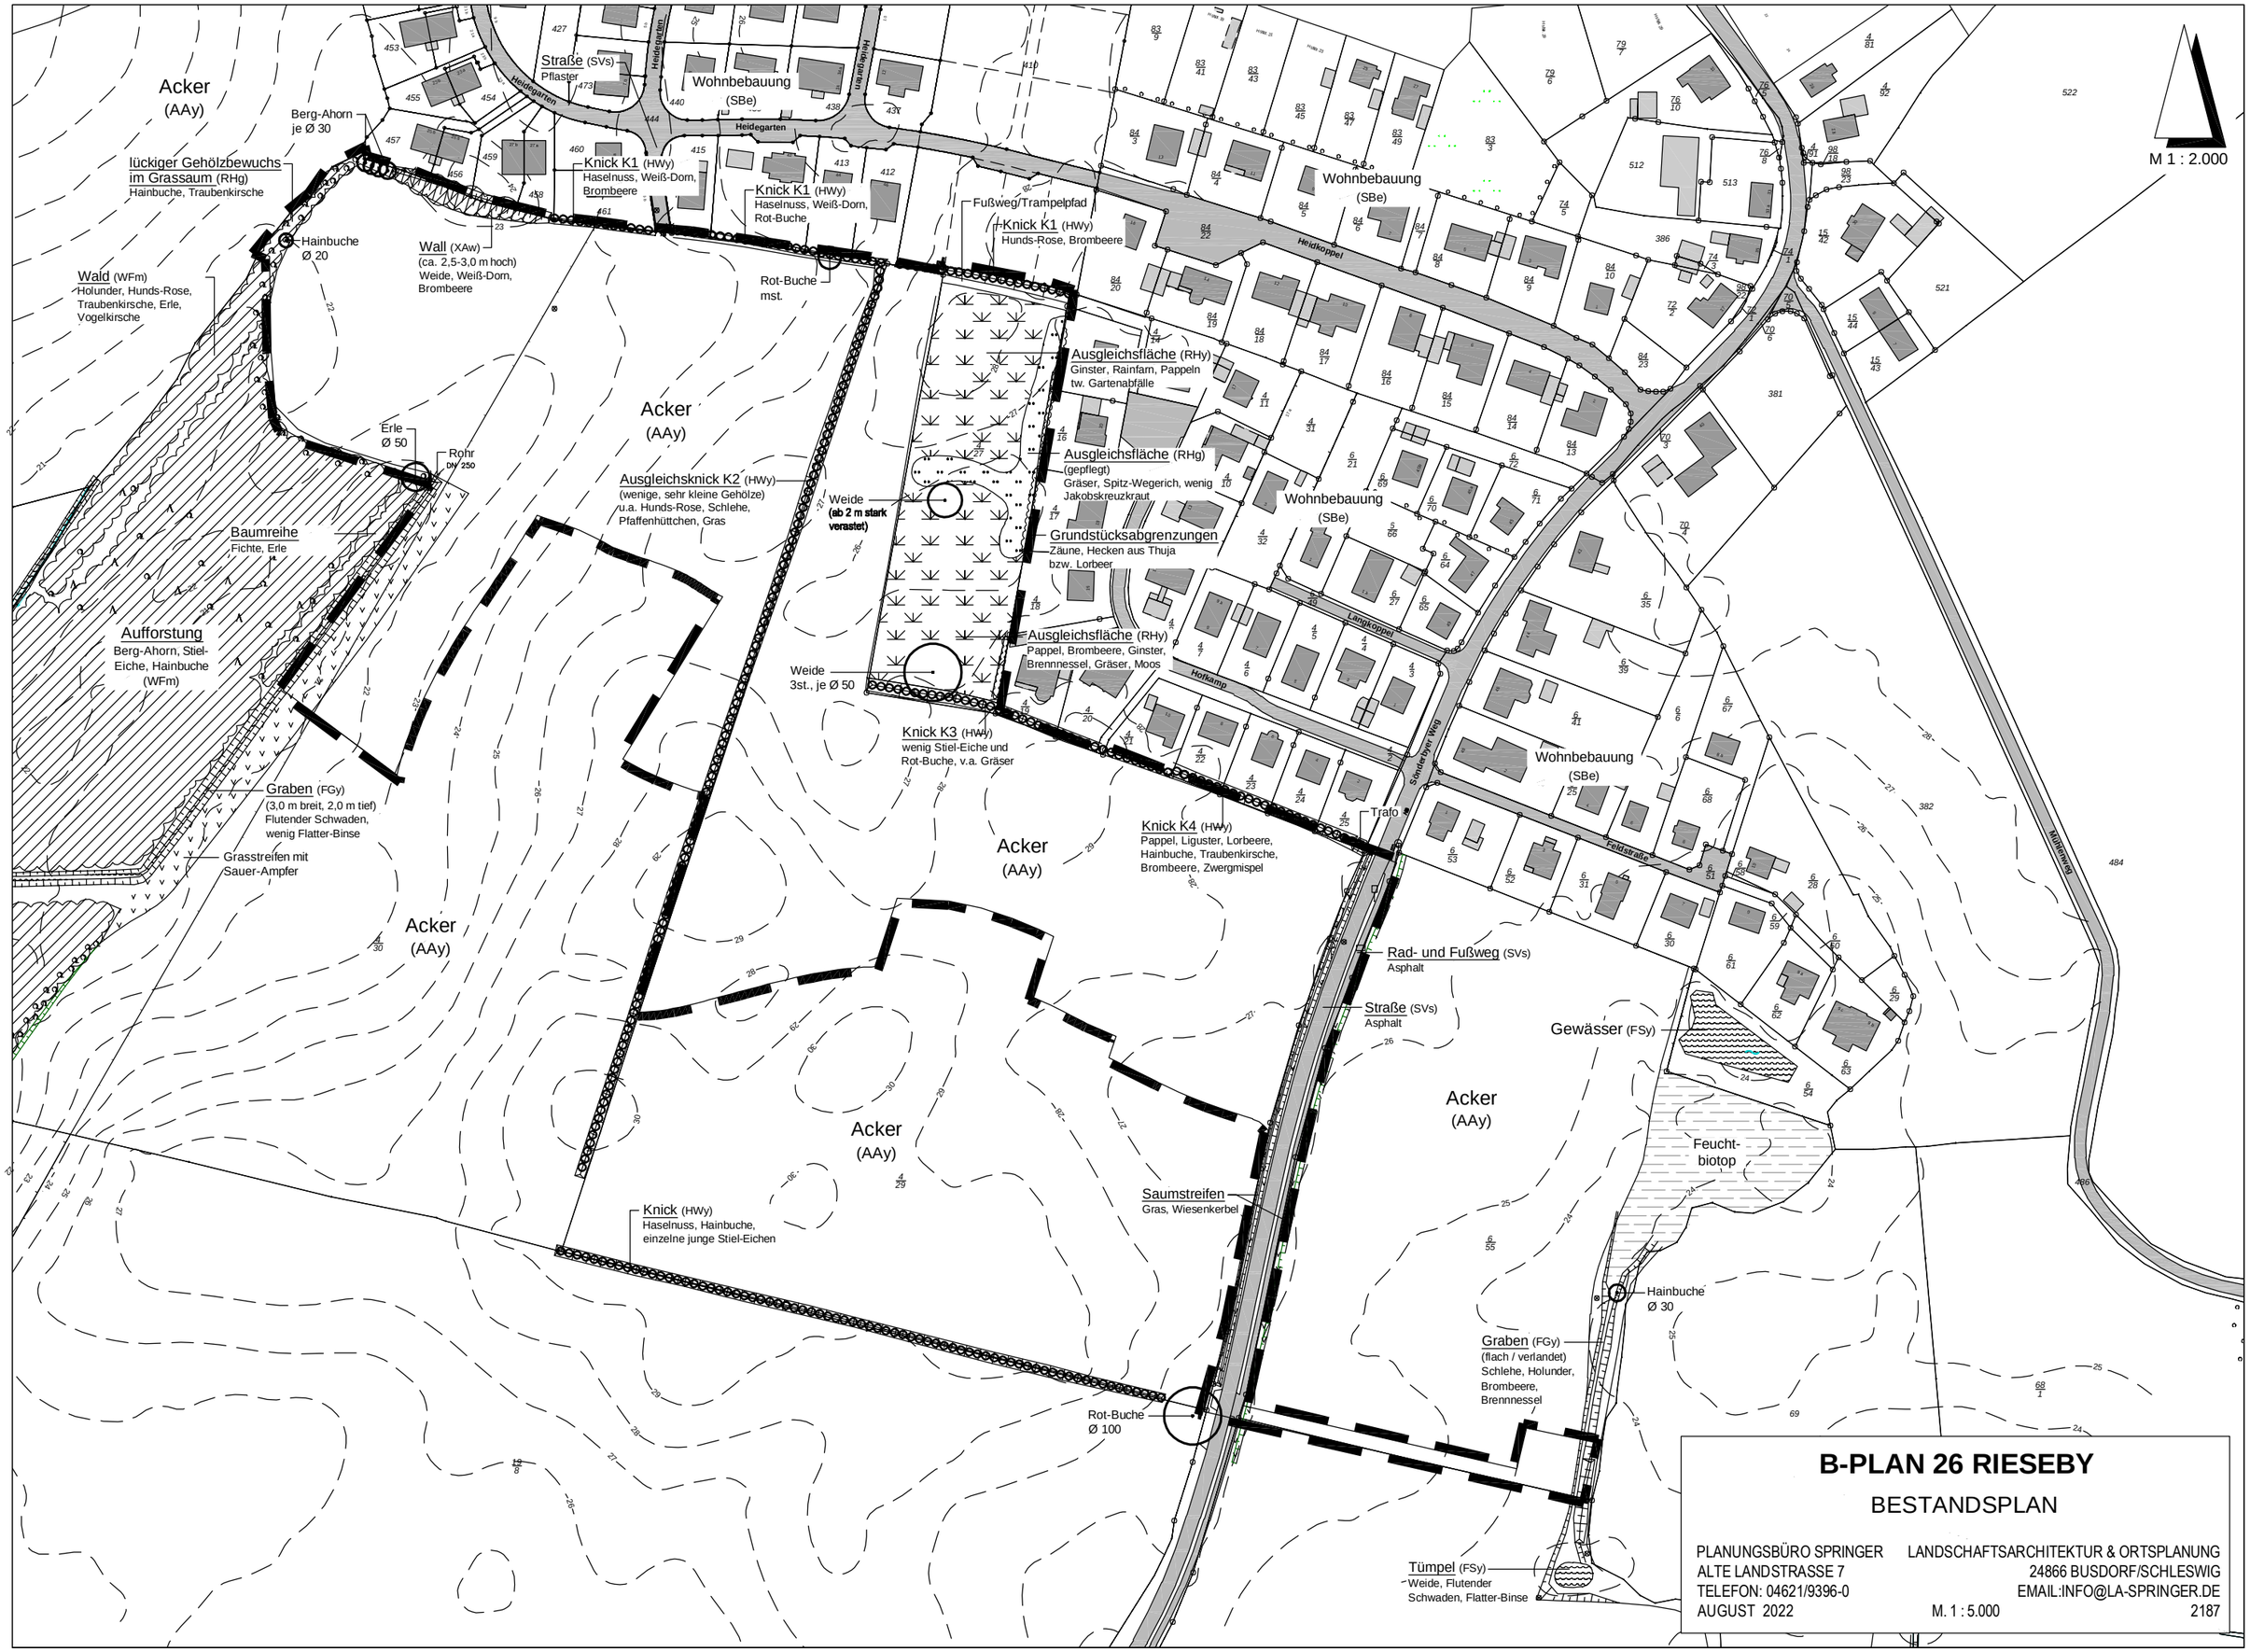

B-PLAN 26 RIESEBY

BESTANDSPLAN

PLANUNGSBÜRO SPRINGER
ALTE LANDSTRASSE 7
TELEFON: 04621/9396-0
AUGUST 2022

LANDSCHAFTSARCHITEKTUR & ORTSPLANUNG
24866 BUSDORF/SCHLESWIG
EMAIL:INFO@LA-SPRINGER.DE

M. 1 : 5.000

2187