
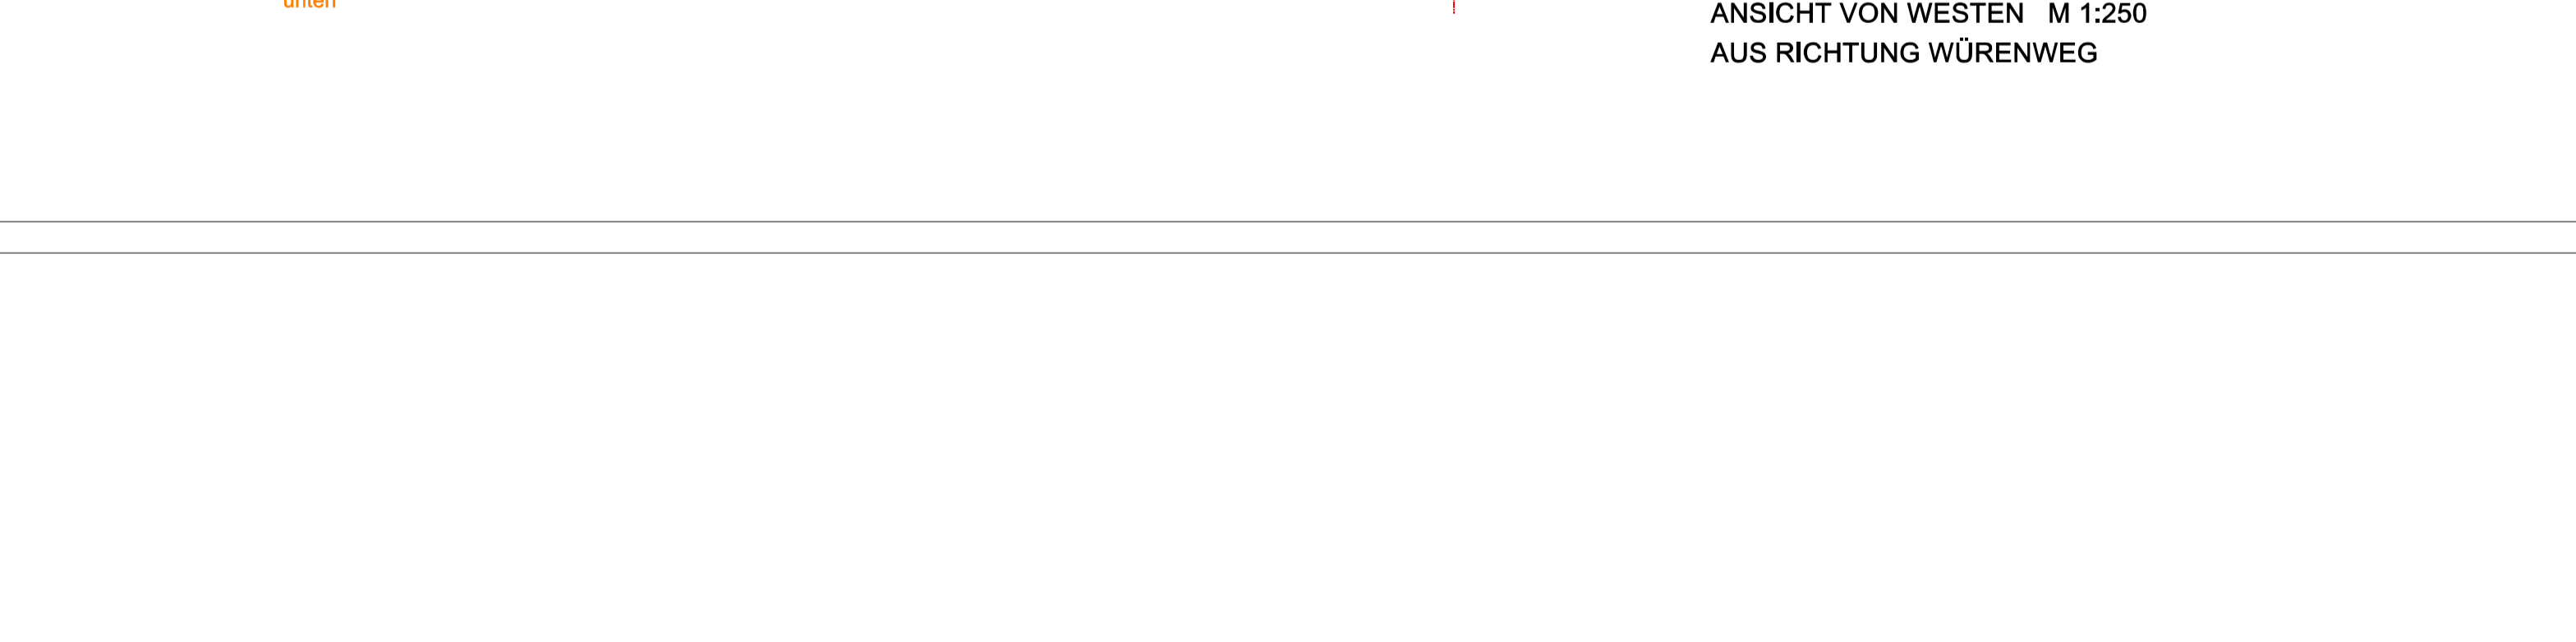
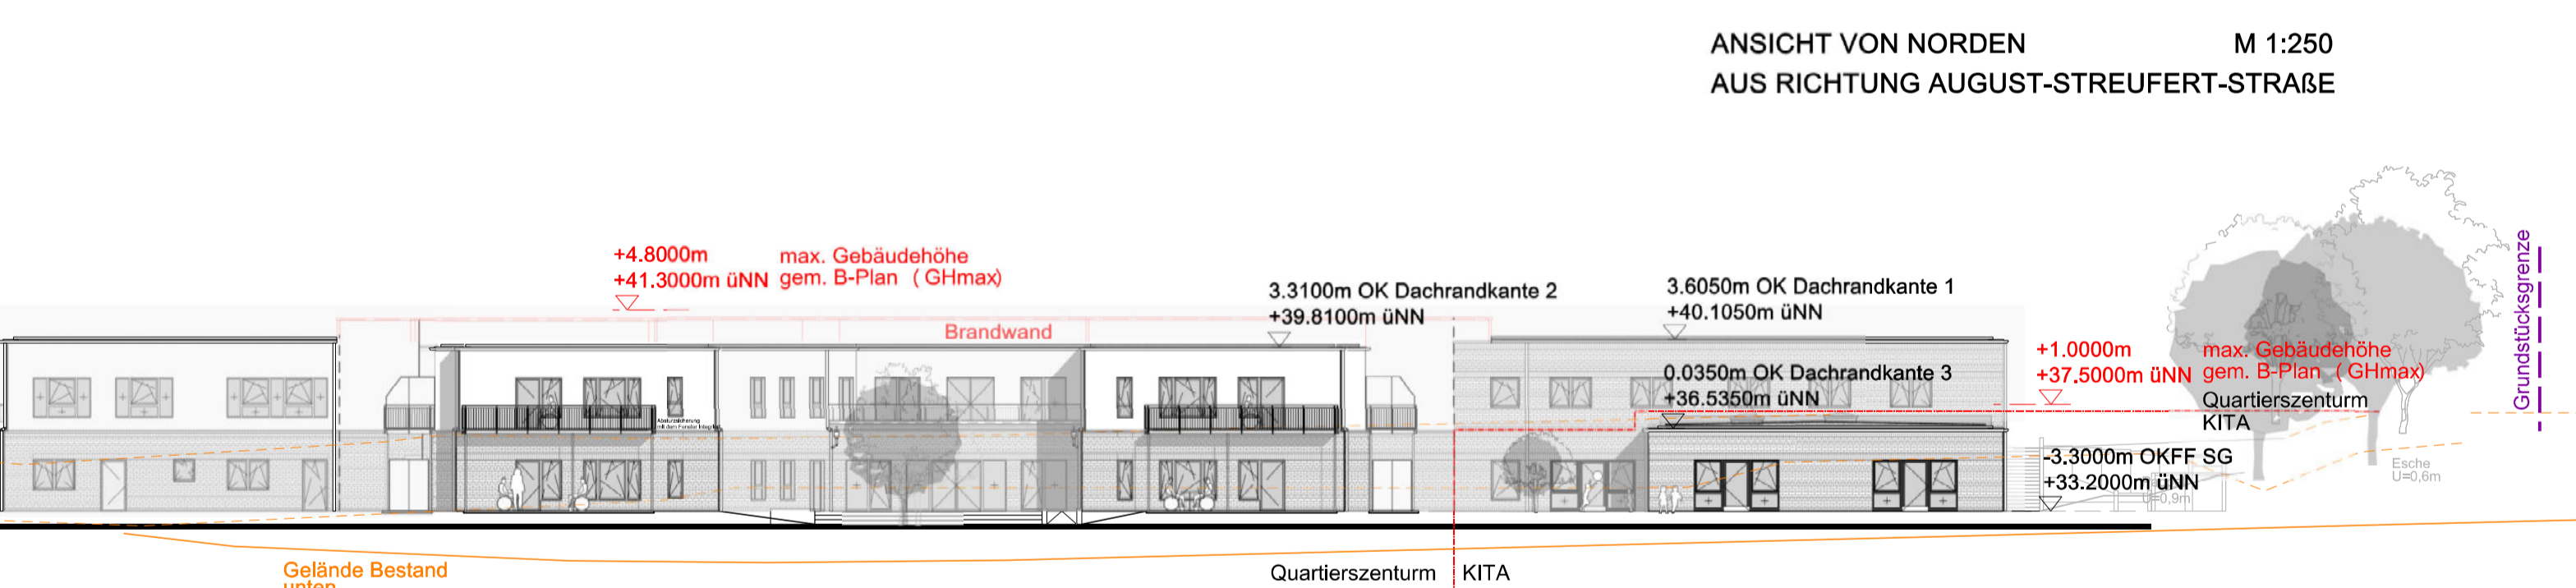
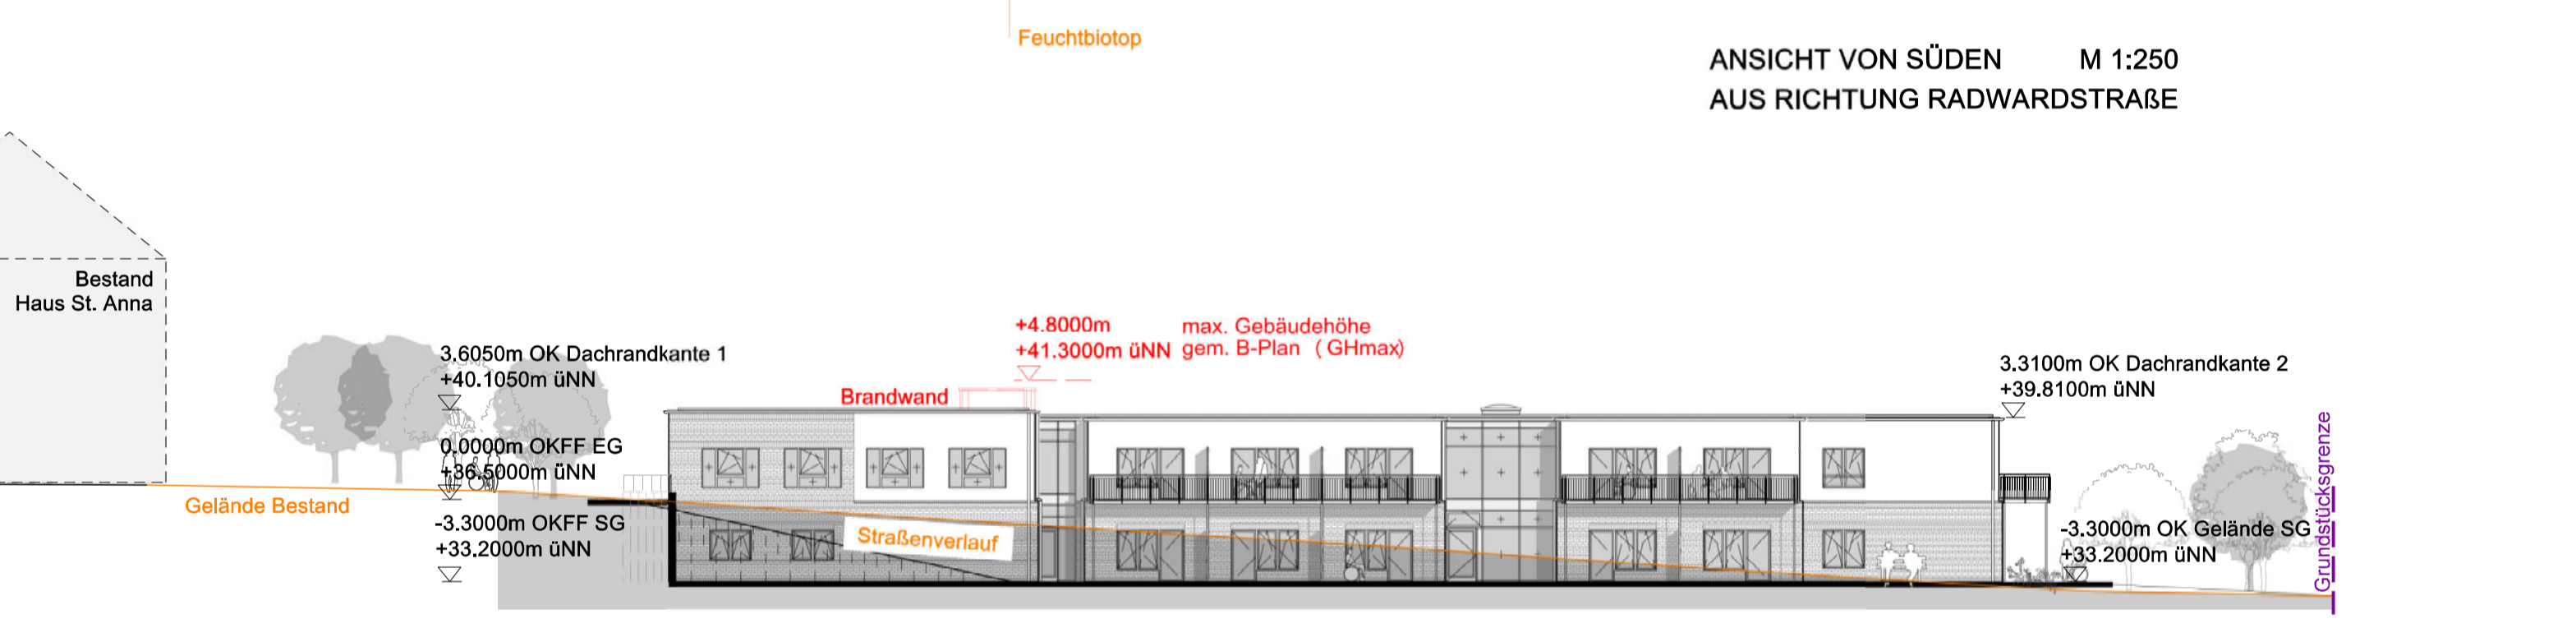


VORHABEN - UND ERSCHLIEßUNGSPLAN "QUARTIERSZENTRUM SCHREIBERKOPPEL"

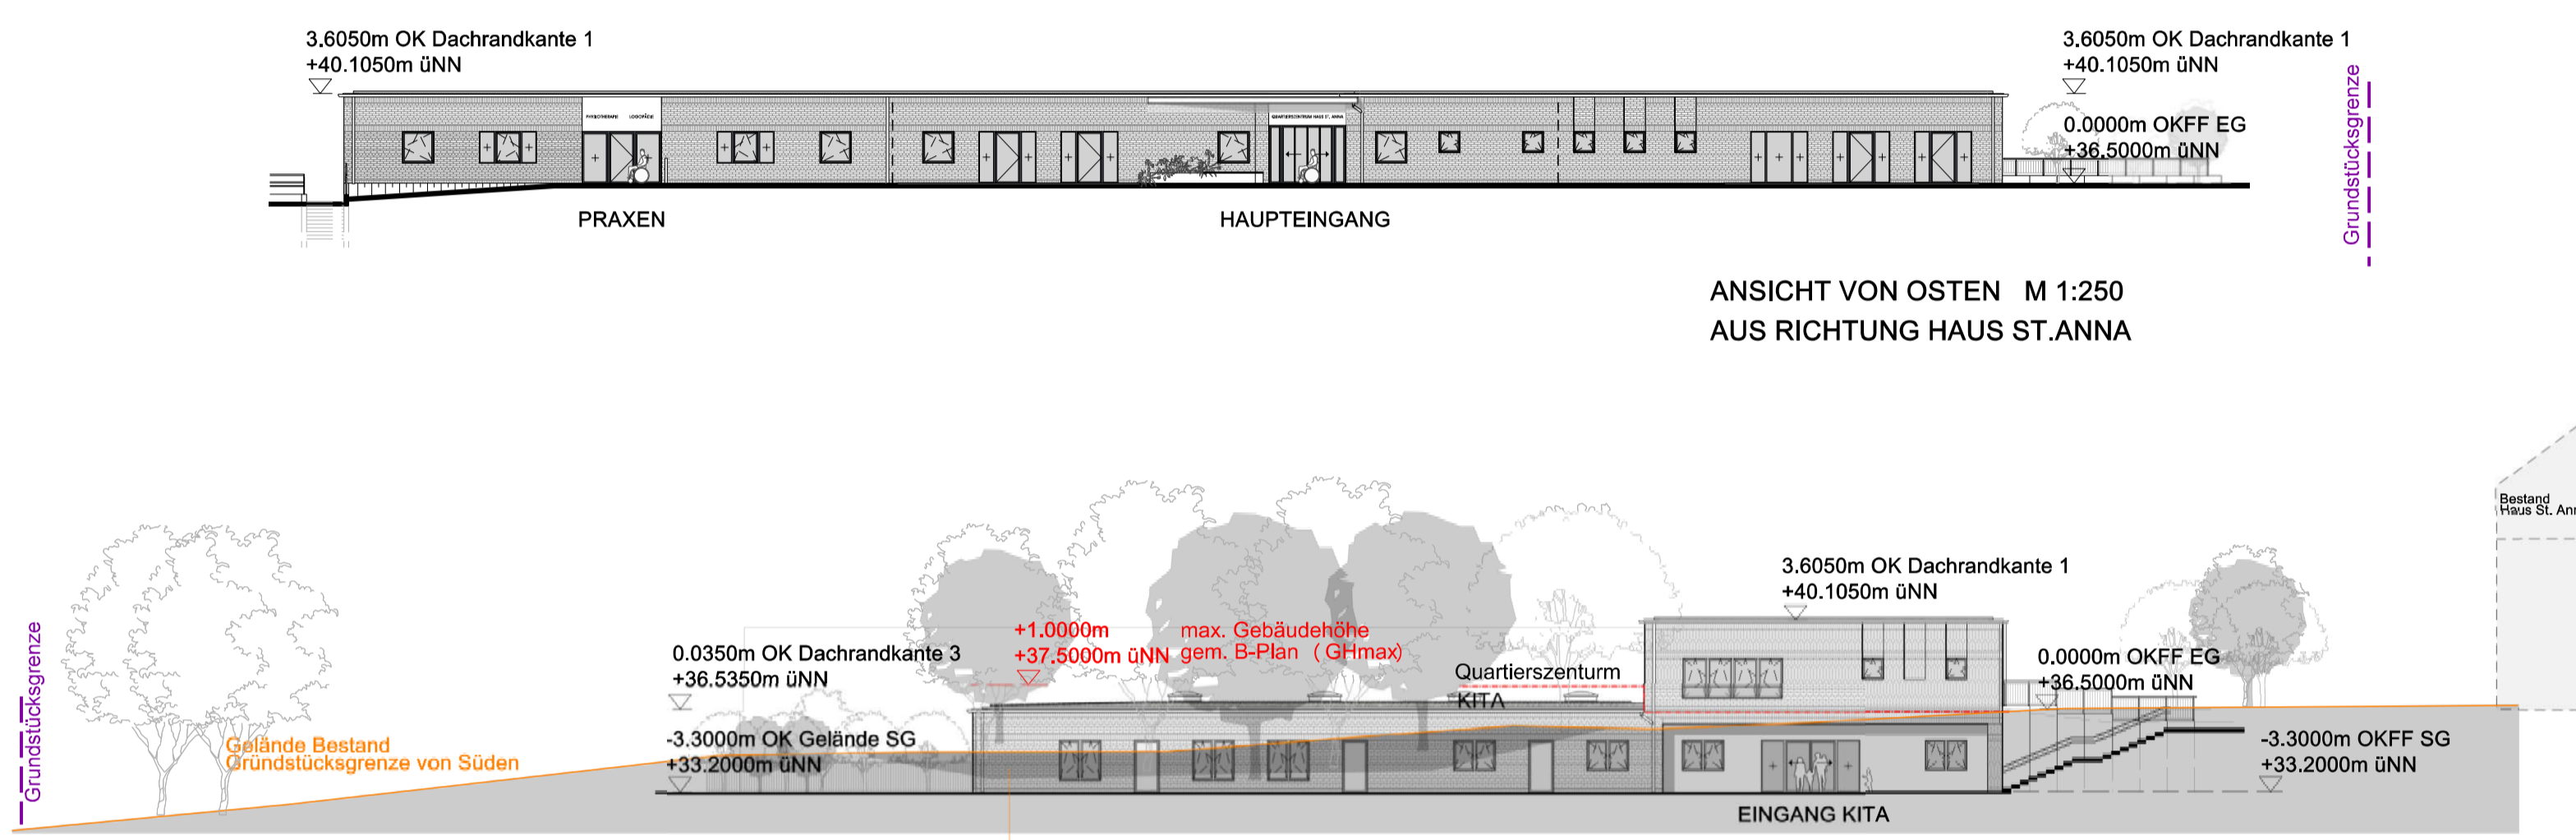

+/- 0.00 = OKFF Erdgeschoss
 VORBEREITUNG
 Deutscher Orden
 Brüder vom Deutschen Haus St. Mariens in Jerusalem,
 Deutsche Provinz, K.d.O.R.,
 Klosterweg 1, 83629 Weyarn

08.10.2019

ANLAGE A