


Hauptstraße

Dr. Böhme-Weg

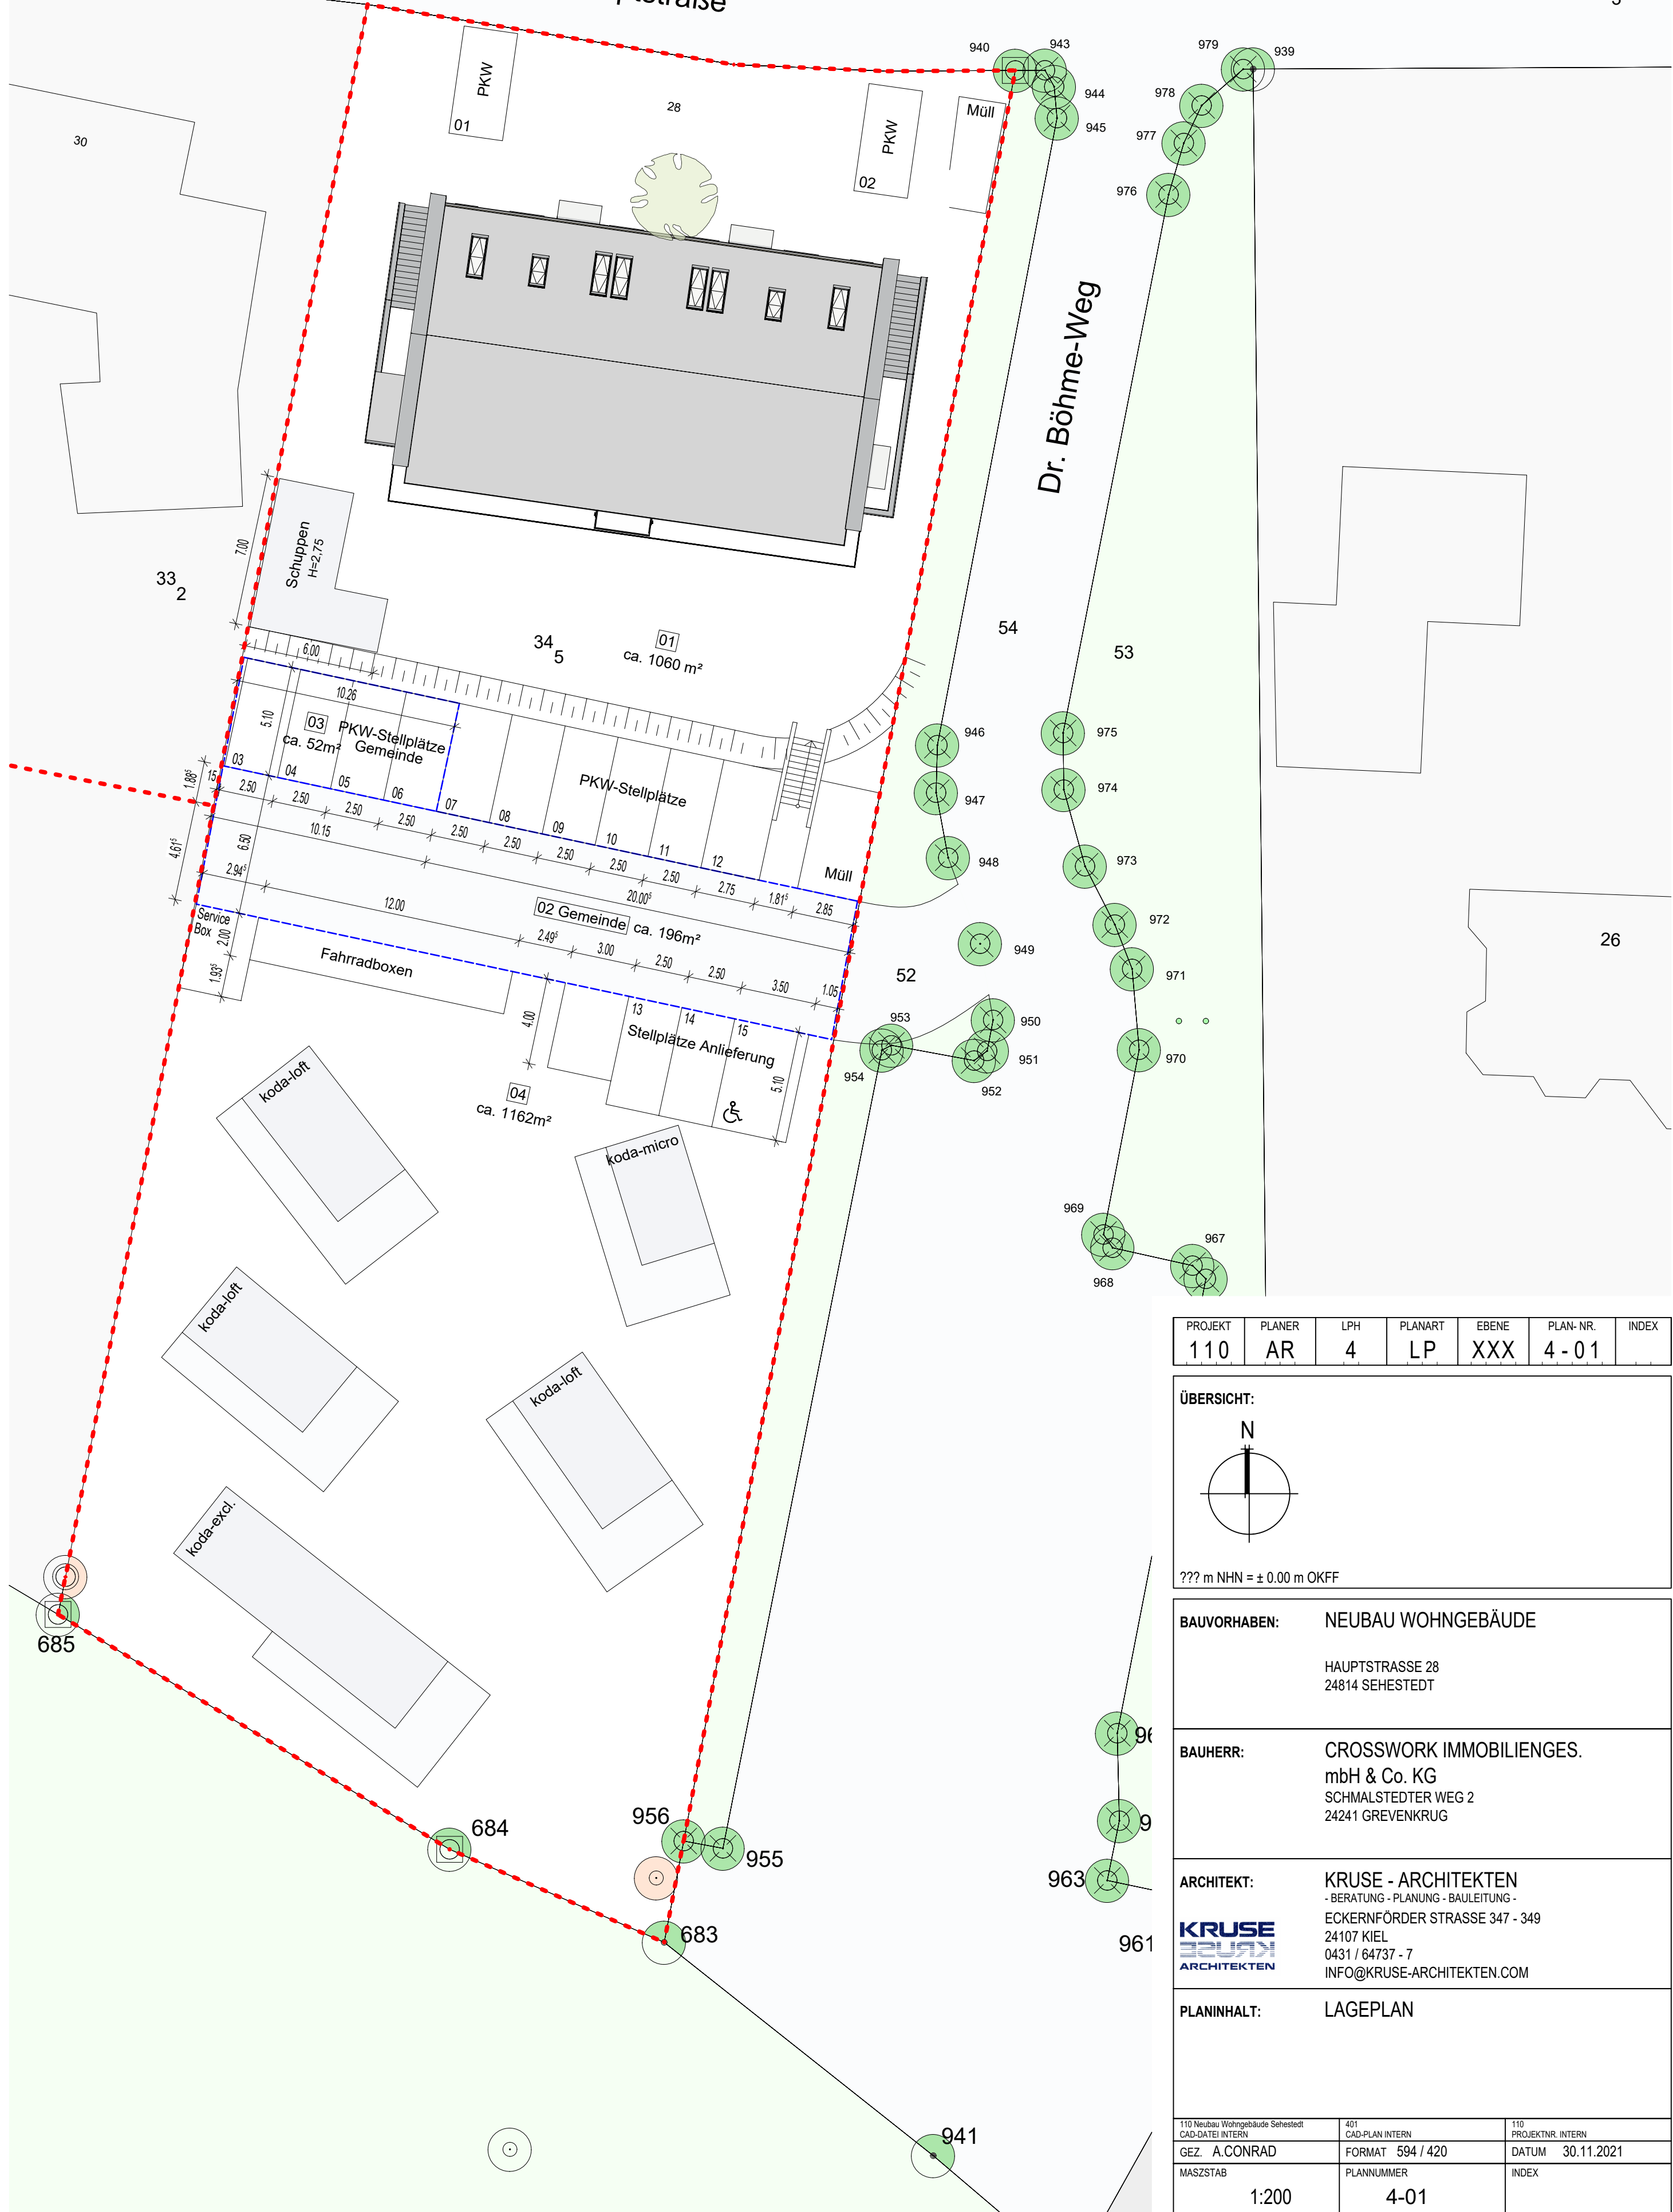

PROJEKT	PLANER	LPH	PLANART	EBENE	PLAN-NR.	INDEX
110	AR	4	LP	XXX	4-01	

ÜBERSICHT:



??? m NHN = ± 0.00 m OKFF

BAUVORHABEN: NEUBAU WOHNGBÄUDE

HAUPTSTRASSE 28
24814 SEHESTEDT

BAUHERR: CROSSWORK IMMOBILIENGES.
mbH & Co. KG
SCHMALSTEDTER WEG 2
24241 GREVENKRUG

ARCHITEKT: KRUSE - ARCHITEKTEN
- BERATUNG - PLANUNG - BAULEITUNG -
ECKERNFÖRDER STRASSE 347 - 349
24107 KIEL
0431 / 64737 - 7
INFO@KRUSE-ARCHITEKTEN.COM

PLANINHALT: LAGEPLAN

110 Neubau Wohngebäude Sehestedt CAD-DATEI INTERN	401 CAD-PLAN INTERN	110 PROJEKTR. INTERN
GEZ. A.CONRAD	FORMAT 594 / 420	DATUM 30.11.2021
MASZSTAB 1:200	PLANNUMMER 4-01	INDEX