


Hauptstraße


36
3

Dr. Böhme-Weg

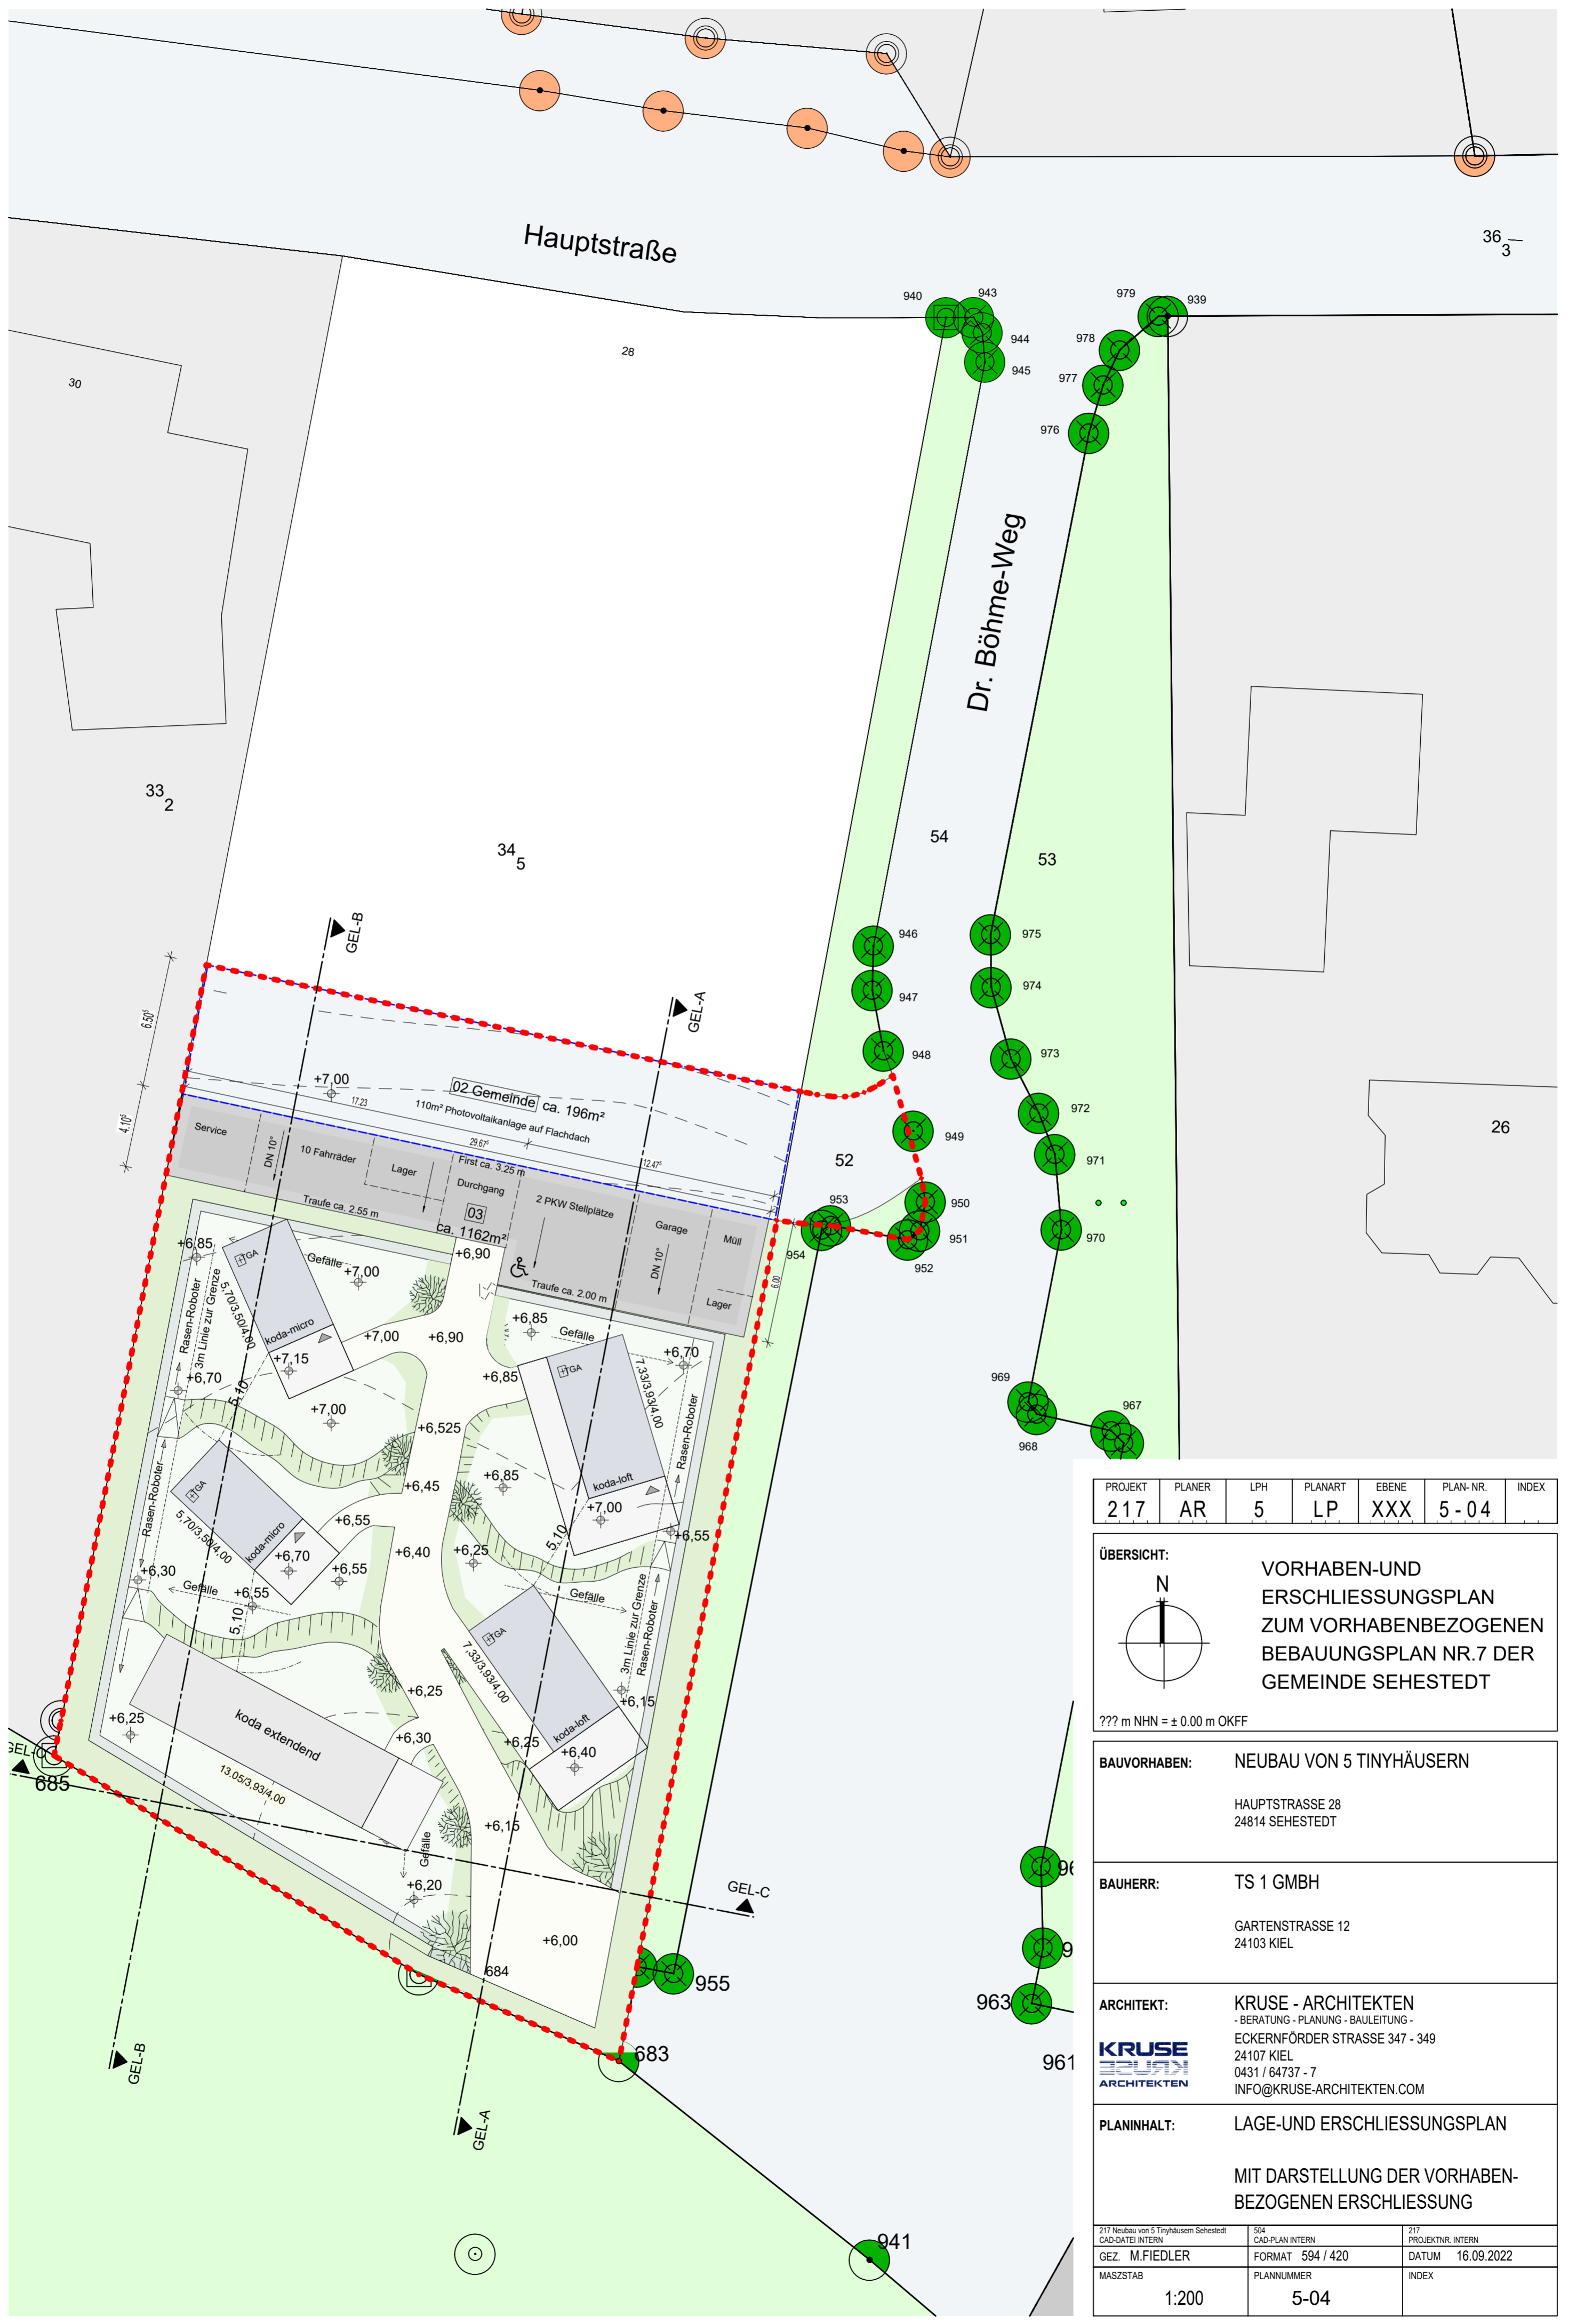

PROJEKT	PLANER	LPH	PLANART	EBENE	PLAN-NR.	INDEX
217	AR	5	LP	XXX	5-04	

ÜBERSICHT:

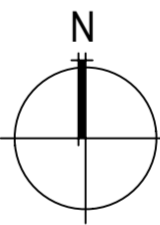

**VORHABEN-UND
ERSCHLIESSUNGSPLAN
ZUM VORHABENBEZOGENEN
BEBAUUNGSPLAN NR.7 DER
GEMEINDE SEHESTEDT**

??? m NHN = ± 0.00 m OKFF

BAUVORHABEN: NEUBAU VON 5 TINYHÄUSERN

Hauptstraße 28
24814 SEHESTEDT

BAUHERR: TS 1 GMBH

Gartenstraße 12
24103 KIEL

ARCHITEKT: KRUSE - ARCHITEKTEN
- BERATUNG - PLANUNG - BAULEITUNG -
ECKERNFÖRDER STRASSE 347 - 349
24107 KIEL
0431 / 64737 - 7
INFO@KRUSE-ARCHITEKTEN.COM

PLANINHALT: LAGE-UND ERSCHLIESSUNGSPLAN

MIT DARSTELLUNG DER VORHABEN-
BEZOGENEN ERSCHLIESSUNG

217 Neubau von 5 Tinyhäusern Sehestedt CAD-DATEI INTERN	504 CAD-PLAN INTERN	217 PROJEKTR. INTERN
GEZ. M.FIEDLER	FORMAT 594 / 420	DATUM 16.09.2022
MASZSTAB 1:200	PLANNUMMER 5-04	INDEX