
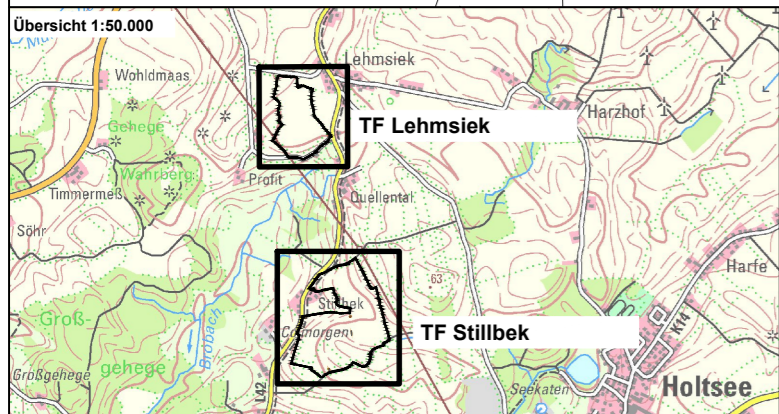
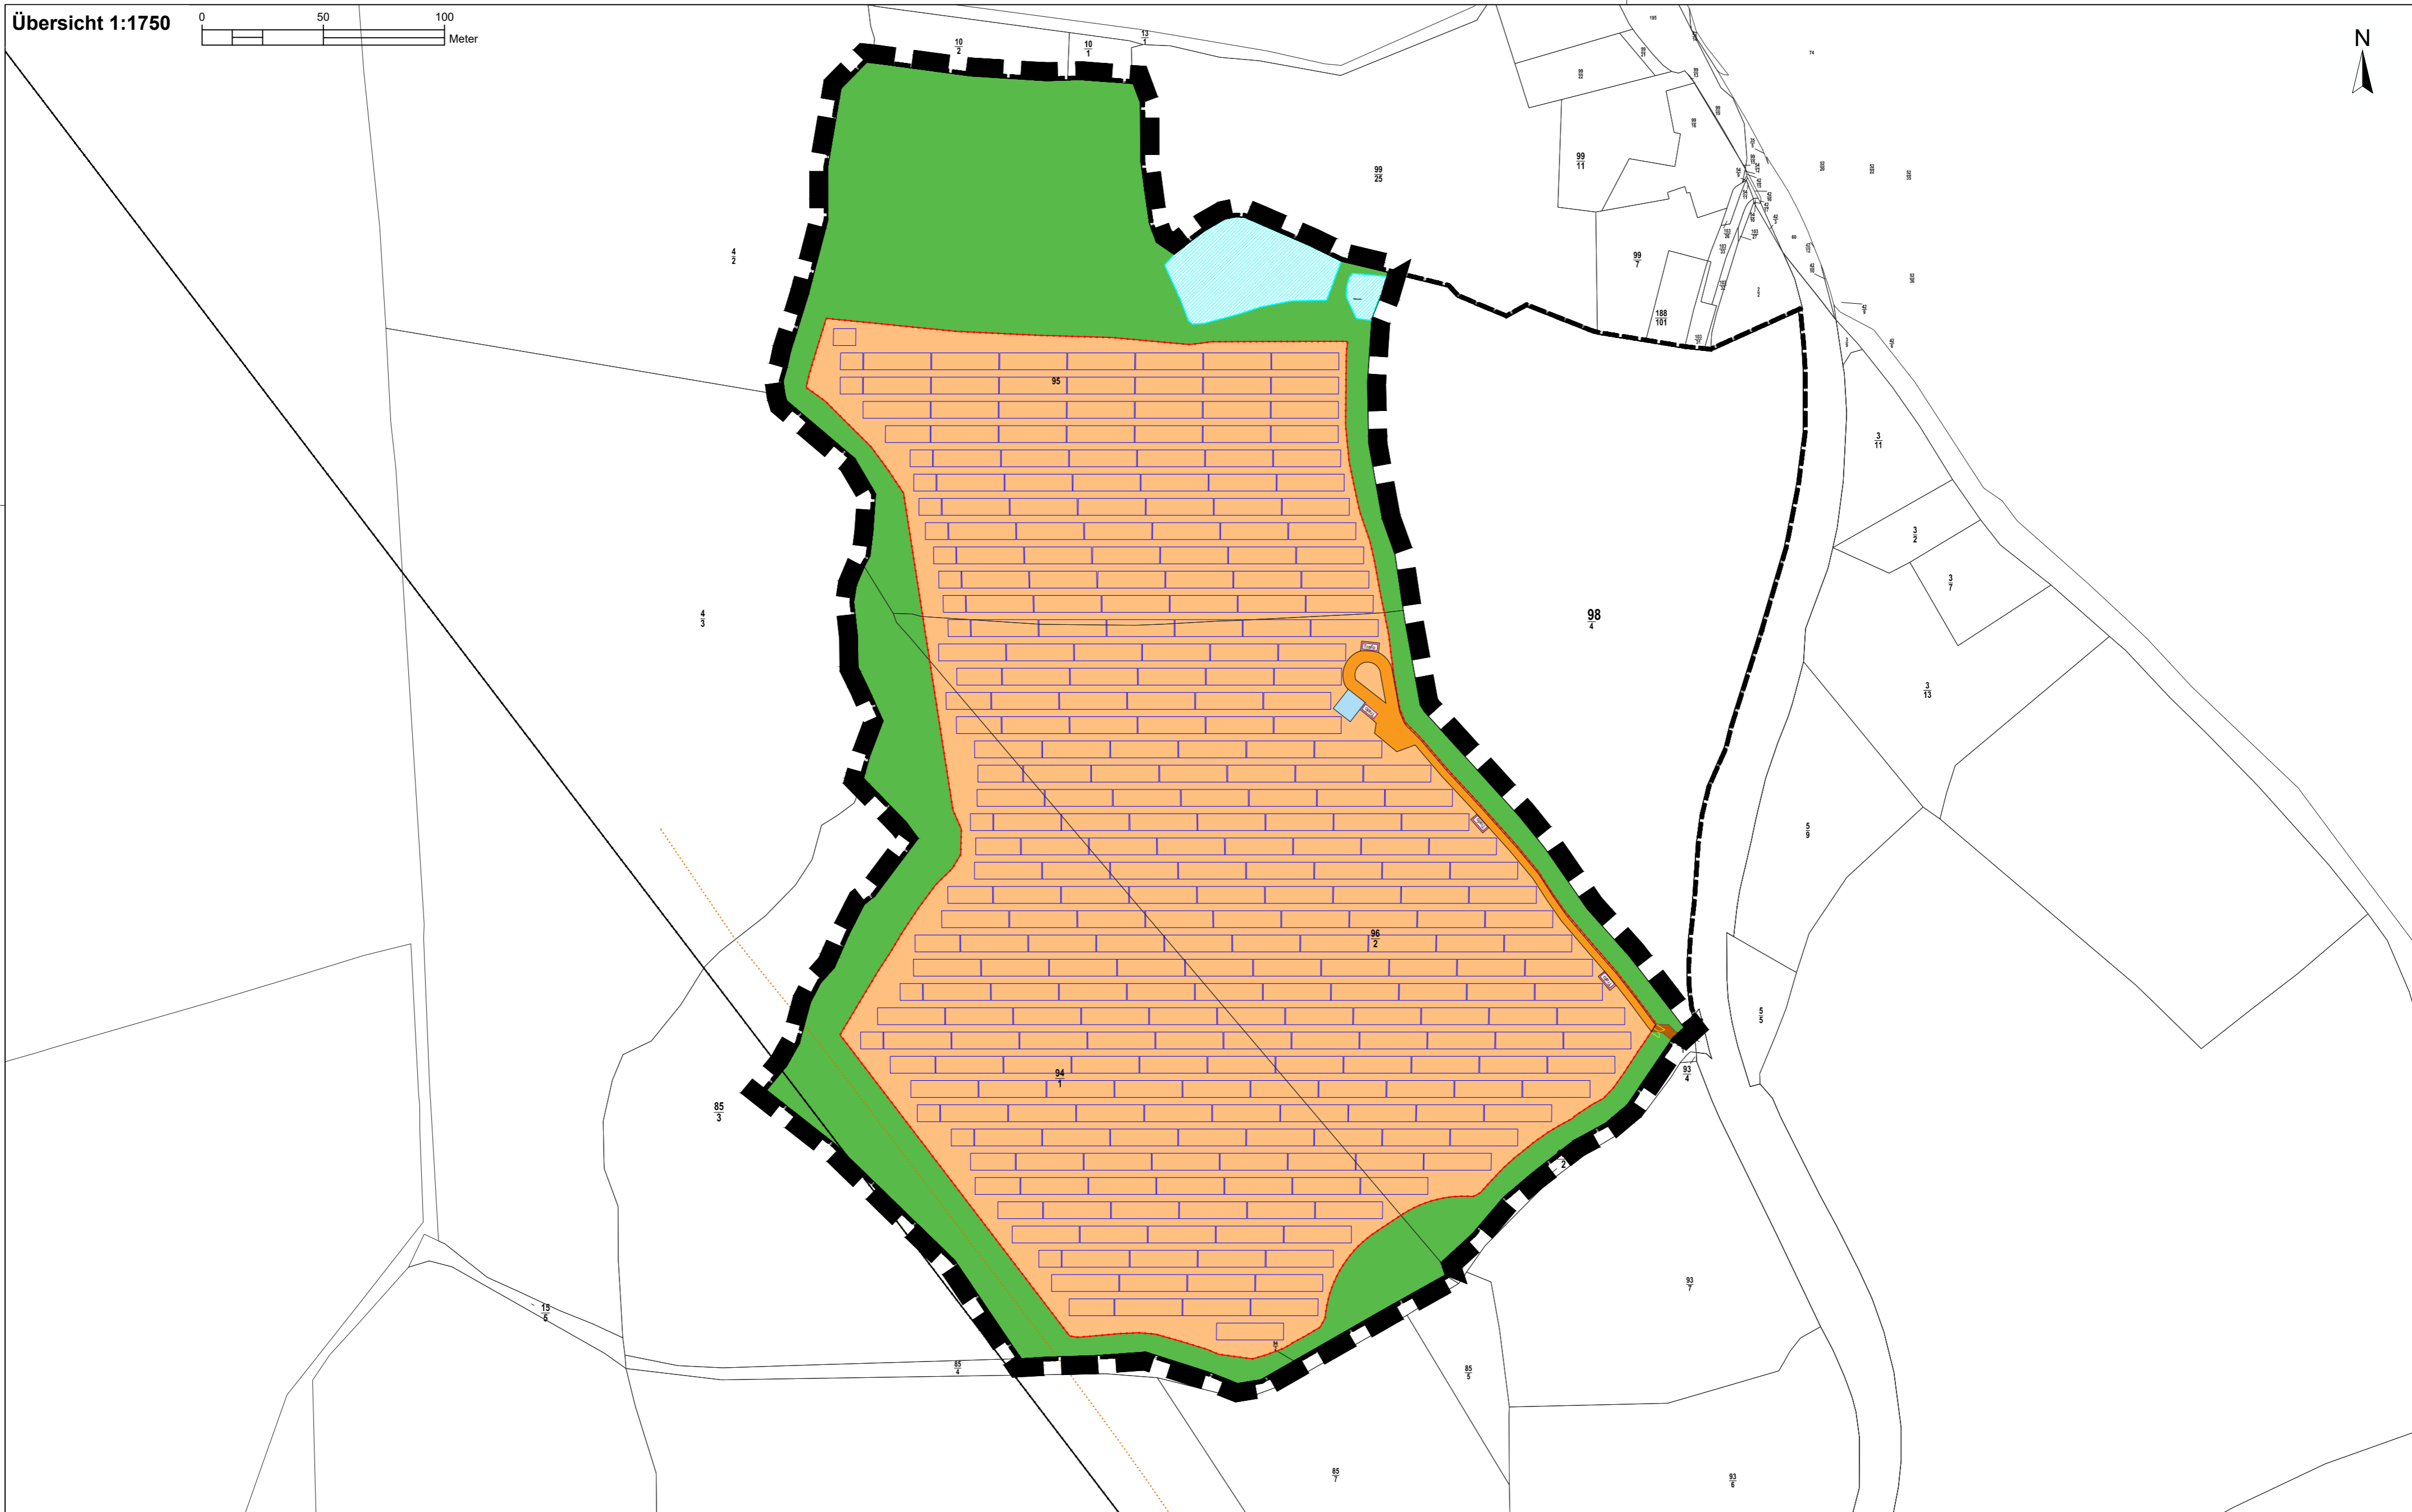


Übersicht 1:1750

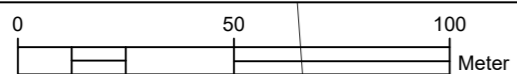

Reihenabstand der Module	L <sub>1-2</sub>	=	3,000 m
Breite der Modulreihe	L <sub>1-3</sub>	=	6,834 m
Breite der Module auf der Konstruktion	L <sub>1-4</sub>	=	7,186 m
Höhe der Modulunterkante [min.]	h <sub>1-1</sub>	=	0,800 m
Höhe der Moduloberkante [max.]	h <sub>1-2</sub>	=	4,000 m

**Legende**

- Solarmodule
- Anlagenfläche
- Transformator
- Zaun
- Grünfläche / Knicks
- 110 kV Freileitung
- Leitungsschutzbereich
- Tor
- Geltungsbereich
- Biotop / Ökokontoffläche
- Flurstückgrenze
- Geh-, Fahr- und Leitungsrechte
- Löschwasserkissen



Denker & Wulf AG  
Windmühlenberg,  
24814 Sehstedt  
Mail: info@denkerwulf.de  
Tel: 04357 / 9977-0  
Fax: 04357 / 9977-10

Planstand: 20.02.2026

- Entwurf -

Der Vorhaben- und Erschließungsplan zum Vorhabenbezogenen Bebauungsplan Nr. 5 wird hiermit ausgefertigt

Haby, den..... Siegel

Arne Hein  
-Bürgermeister-