



LEGENDE

- BESTAND
- NEUBAU
- ABRUCH


- BESTANDSNUTZUNG
- PLANGELTUNGSBEREICH
- NUTZUNGSABGRENZUNG
- 2 LAGERUNG UND BETRIEB G
- 1 VERWALTEN UND BETRIEBLICHES WOHNEN W

- GARTENFLÄCHE
GRÜNFLÄCHEN BETRIEBSGRUNDSTÜCK
- RANDEINGRÜNUNG
- BAUM BESTAND
- HECKE BSTD./ ANPFLANZUNG

- SICKER- UND VERDÜNSTUNGSBECKEN
- RÜCKHALTEBECKEN

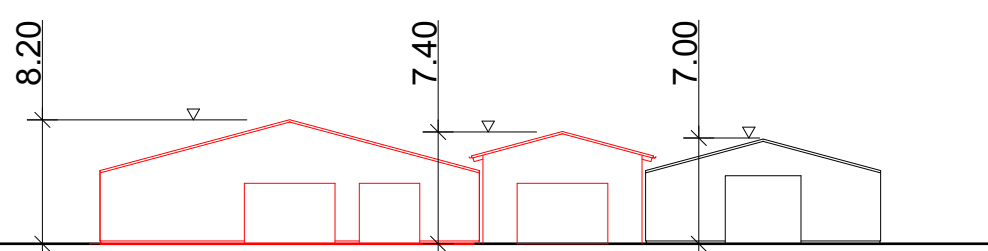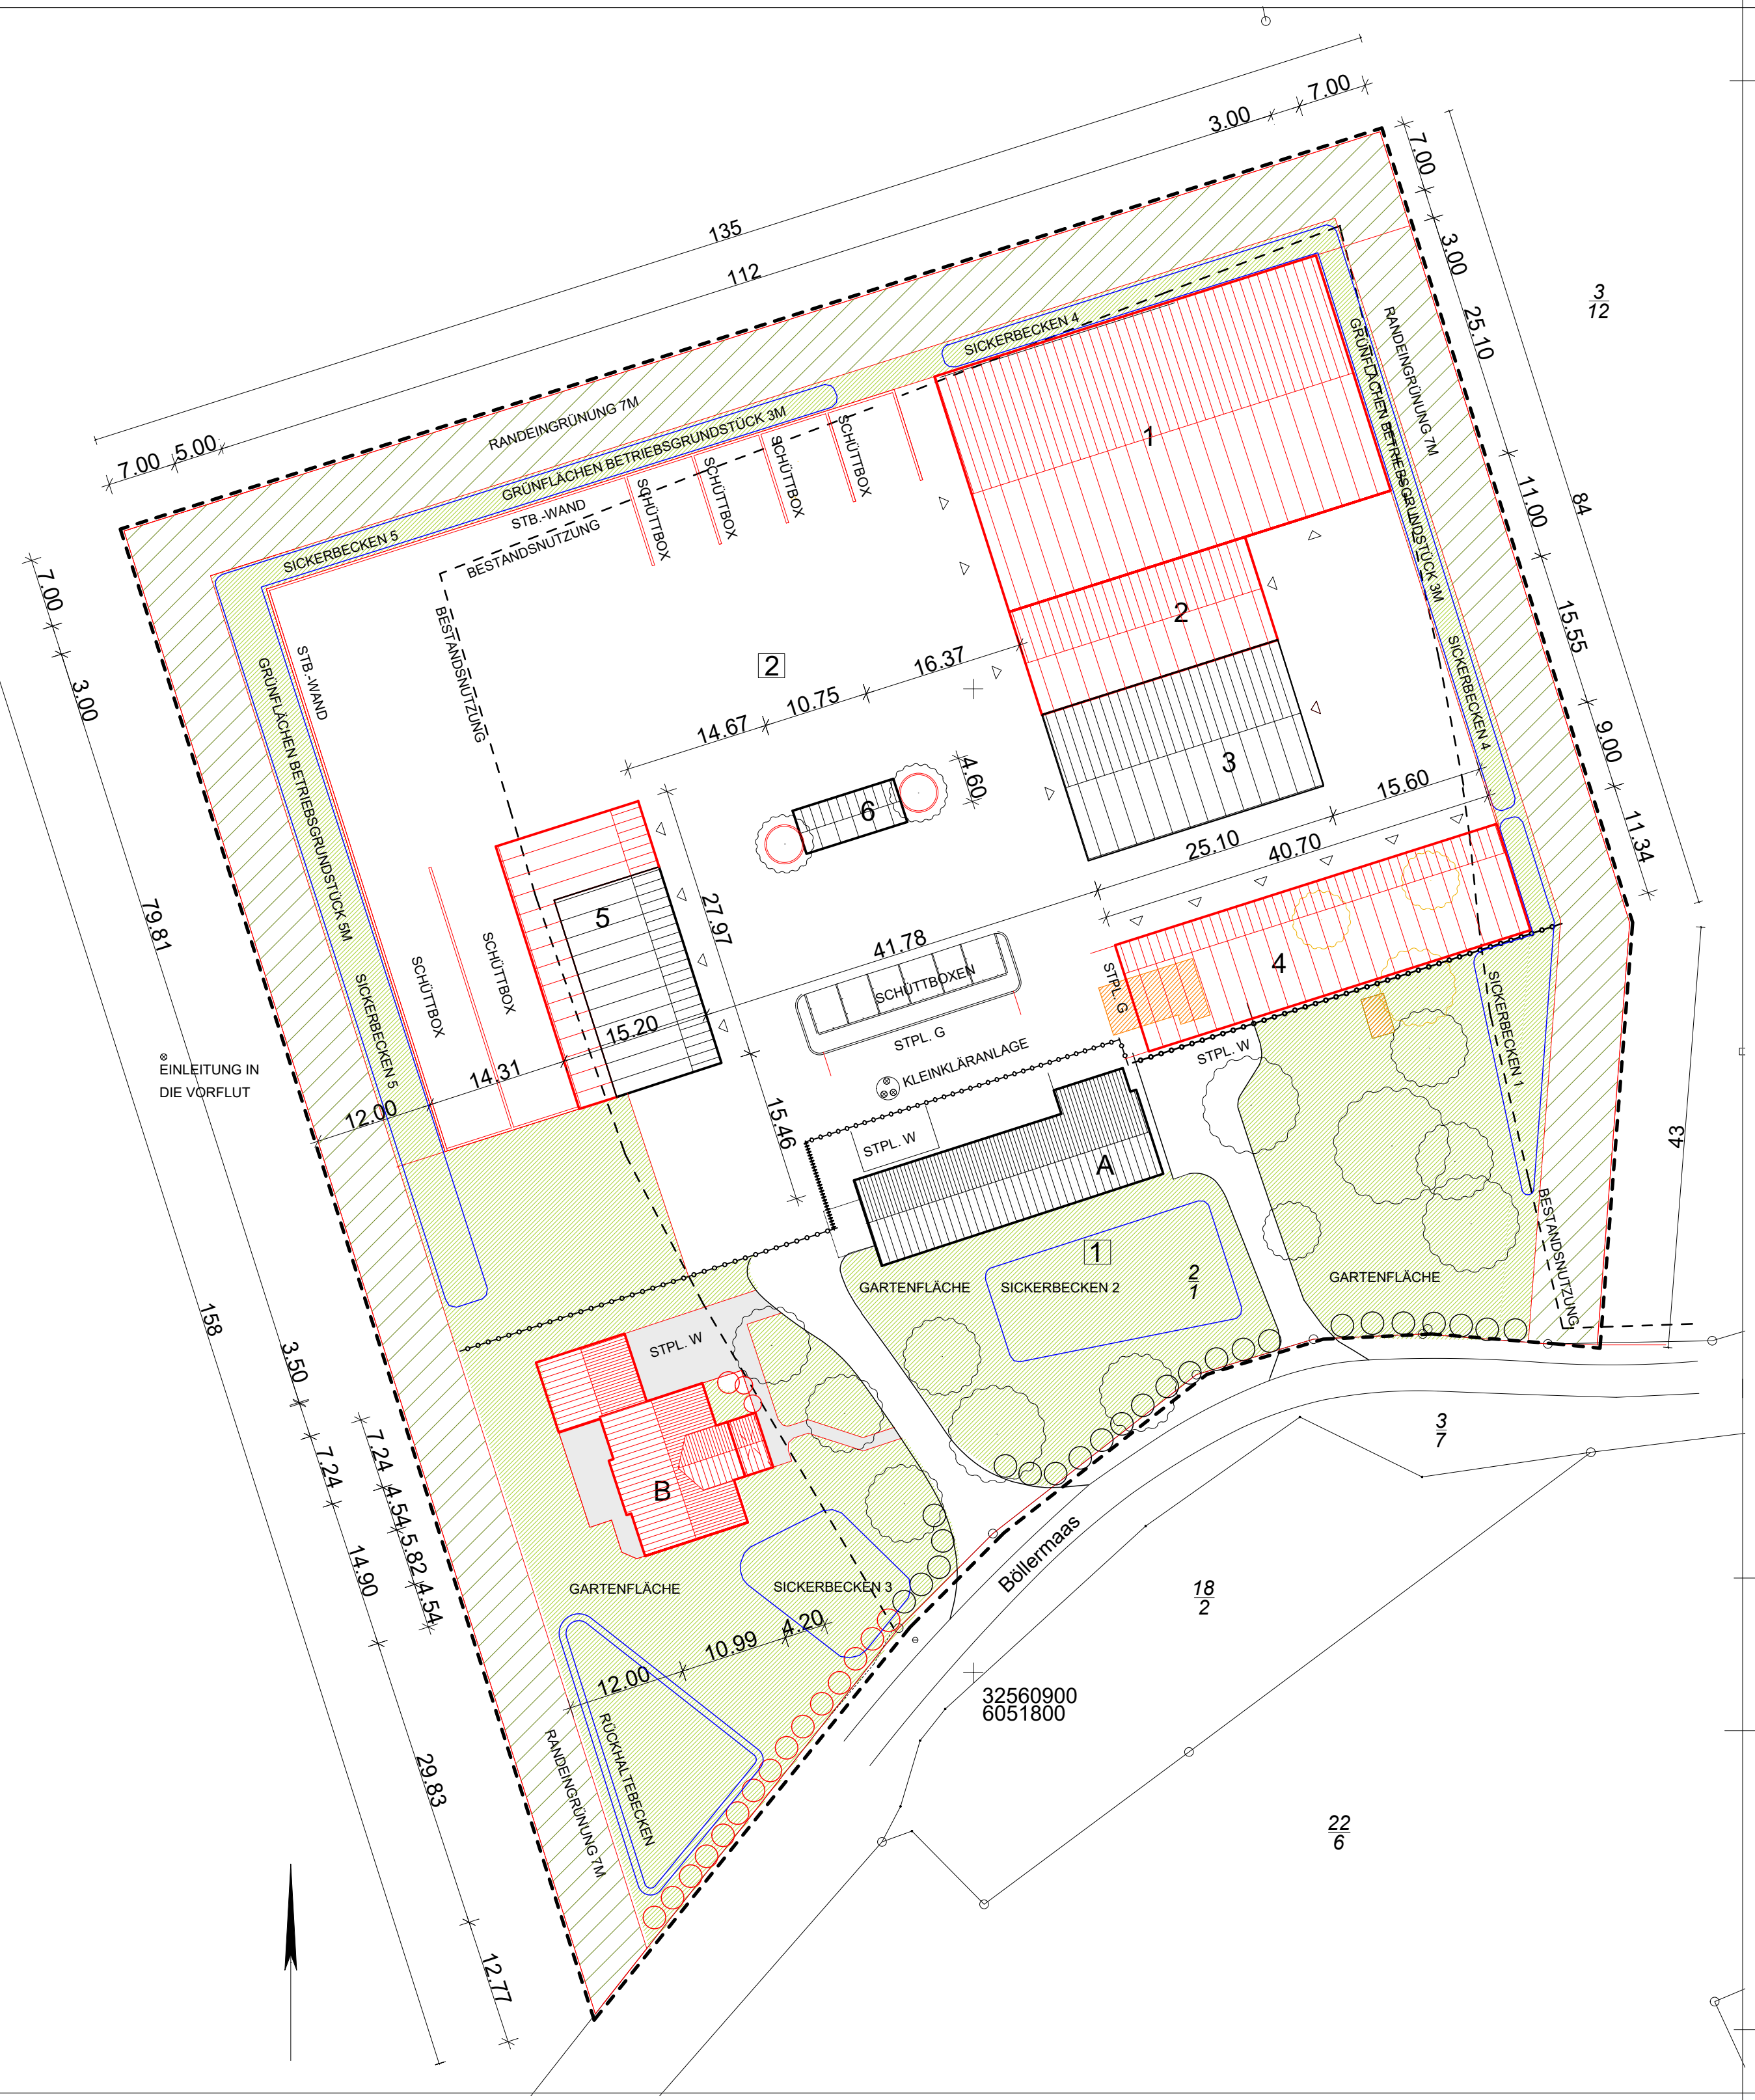

1 GETREIDLAGER UND MASCHINENHALLE MIT PFLANZENSCHUTZLAGER	2 LAGERHALLE	3 LAGERHALLE
GR 1022.0M2 GH 8.2M	GR 277.0M2 GH 7.4M	GR 391.0M2 GH 7.0M

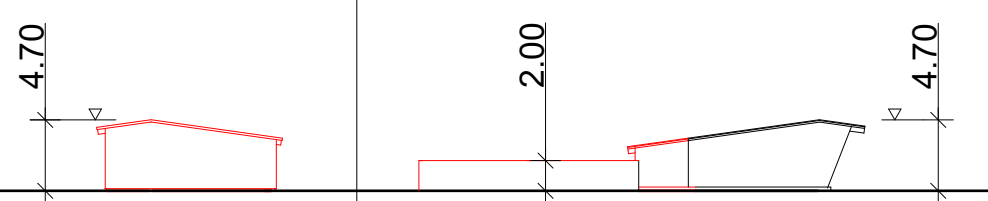


4 LAGERHALLE	5 UNTERSTAND FLÜSSIGDÜNGER
GR 462.0M2 GH 4.7M	GR 425.0M2 GH 4.7M



6 TANKSTELLE
GR 75.0M2 GH 4.0M



A WOHNEN	GR 291.0M2
	TH 3.14M
	GH 8.8M
	GH (NHN) 24.57M

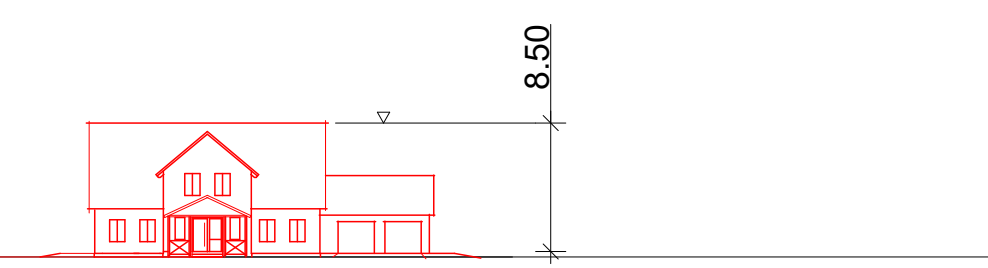

B WOHNEN	HAUPTHAUS 173.0M2
	VERANDA OFFEN 17.5M2
	GARAGE 70.5M2
	TERRASSE 50.0M2
	GR 312.0M2
	TH 3.9M
	GH 8.5M
	GH (NHN) 24.22M
	WEGE/ ZUFAHRT 135.0M2

SYSTEM-ANSICHTEN M 1:500

PROJEKT
BETRIEBSGRUNDSTÜCK
TIEFBAU FÜLLING
BÖLLERMAAS 1
24398 WINNEMARK

BAUHERR
TIEFBAU FÜLLING
INH. MIKE FÜLLING
BÖLLERMAAS 1
24398 WINNEMARK

VERFASSER
ALEXANDER PARIES
ARCHITEKT **PA**
FREISCHAFFEND
SCHLESWIGER STR. 26
24340 ECKERNFÖRDE
T 04351 486380
M 0176 666 55 337